

Widmungsverfügung der Gemeinde Henstedt-Ulzburg

Die Gemeinde Henstedt-Ulzburg widmet als Trägerin der Straßenbaulast nach Beschlussfassung durch die Gemeindevertretung vom 26.05.2026 die nachstehend aufgeführten Straßen bzw. Straßenabschnitte in der Gemeinde Henstedt-Ulzburg für den öffentlichen Verkehr.

Die Widmung erfolgt gemäß § 6 i.V.m. § 3 des Straßen- und Wegegesetzes des Landes Schleswig-Holstein (StrWG) vom 25.11.2003 (GVOBl. Schl.-H. 2003, 631), zuletzt geändert durch Art. 6 des Gesetzes vom 11.12.2025 (GVOBl. Schl.-H. 2025 Nr. 168) in der aktuellen Fassung.

Die betreffenden Straßen bzw. Straßenabschnitte befinden sich im Eigentum der Gemeinde Henstedt-Ulzburg und werden entsprechend ihrer Verkehrsbedeutung wie folgt eingestuft:

I. Als Gemeindestraßen und zwar als Ortstraßen nach § 3 Abs. 1 Nr. 3a StrWG:

Nr.	Straße / Fläche	Gemarkung	Flur	Flurstück(e)
1.	Ericaweg	Henstedt	13	179, 181 u. 182
2.	Erlenkamp	Henstedt	5	233 u. 227
3.	Eulenberg	Ulzburg	7	214, 236, 395 u. 400
4.	Heidekoppel (Teilstück)	Ulzburg	9	16/9
5.	Heidelweg	Henstedt	17	17/45
6.	Kleiberstraße	Ulzburg	6	34/40
			7	45/7, 4/18 tlw., 5/10 tlw., 44/8 tlw., 44/5 tlw.
7.	Wachtelring	Ulzburg	7	403

In der Anlage befinden sich die Übersichtspläne zu den einzelnen Straßen- bzw. Straßenabschnitten.

Rechtsbehelfsbelehrung:

Gegen diese Verfügung kann innerhalb eines Monats nach Bekanntgabe Widerspruch bei der Gemeinde Henstedt-Ulzburg, Rathausplatz 1, 24558 Henstedt-Ulzburg erhoben werden.

Als Tag der Bekanntgabe gilt der auf die Veröffentlichung dieser Bekanntmachung folgende Tag.


Henstedt-Ulzburg, den 02.06.2026

Gemeinde Henstedt-Ulzburg
Die Bürgermeisterin


(L.S.)


gez. Ulrike Schmidt


Anlagen:
Übersichtspläne

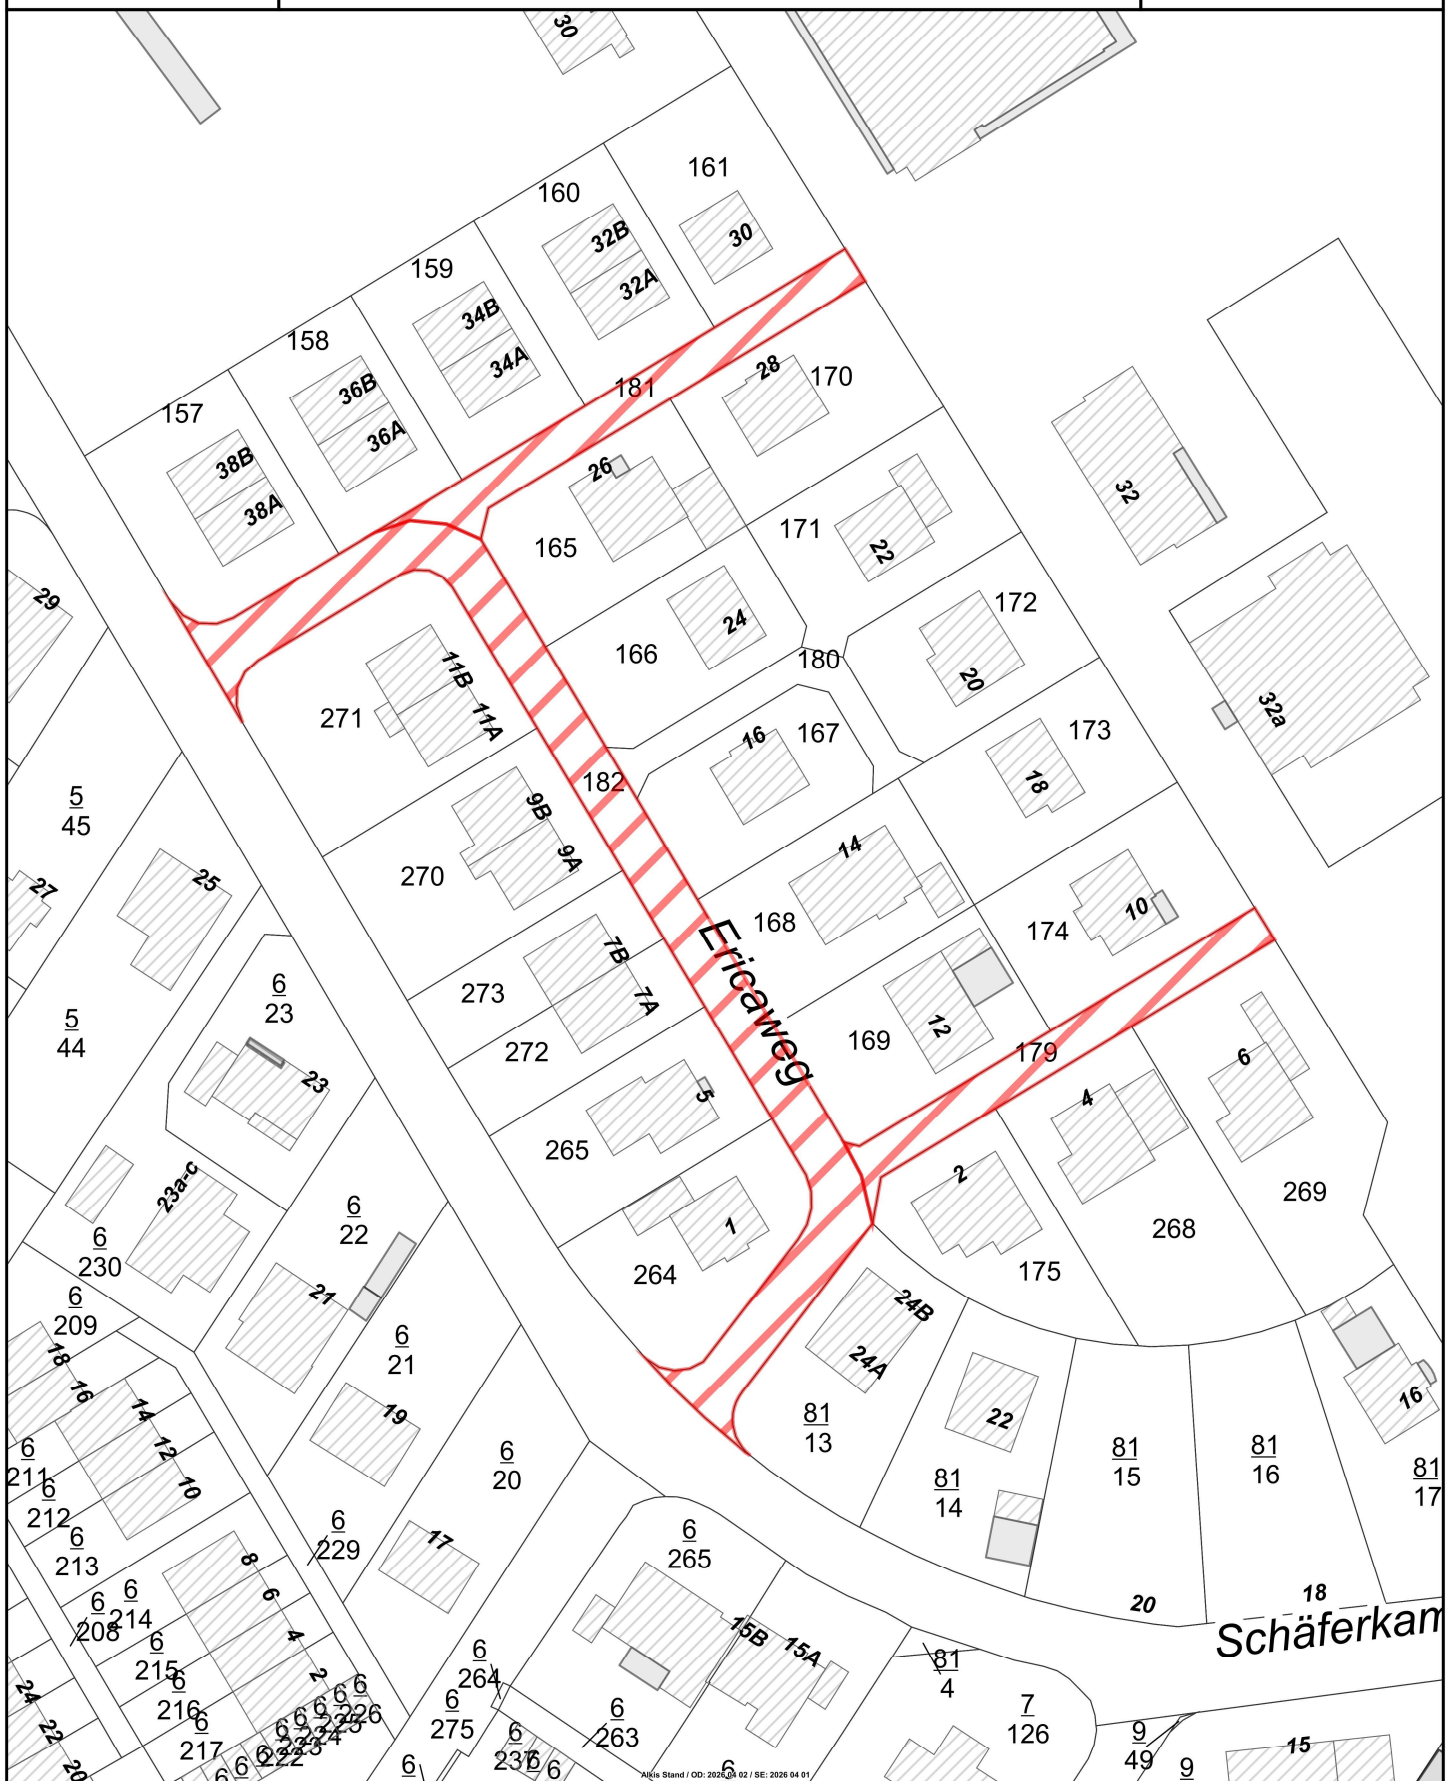


Maßstab 1:1.000

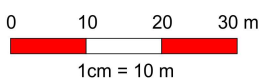


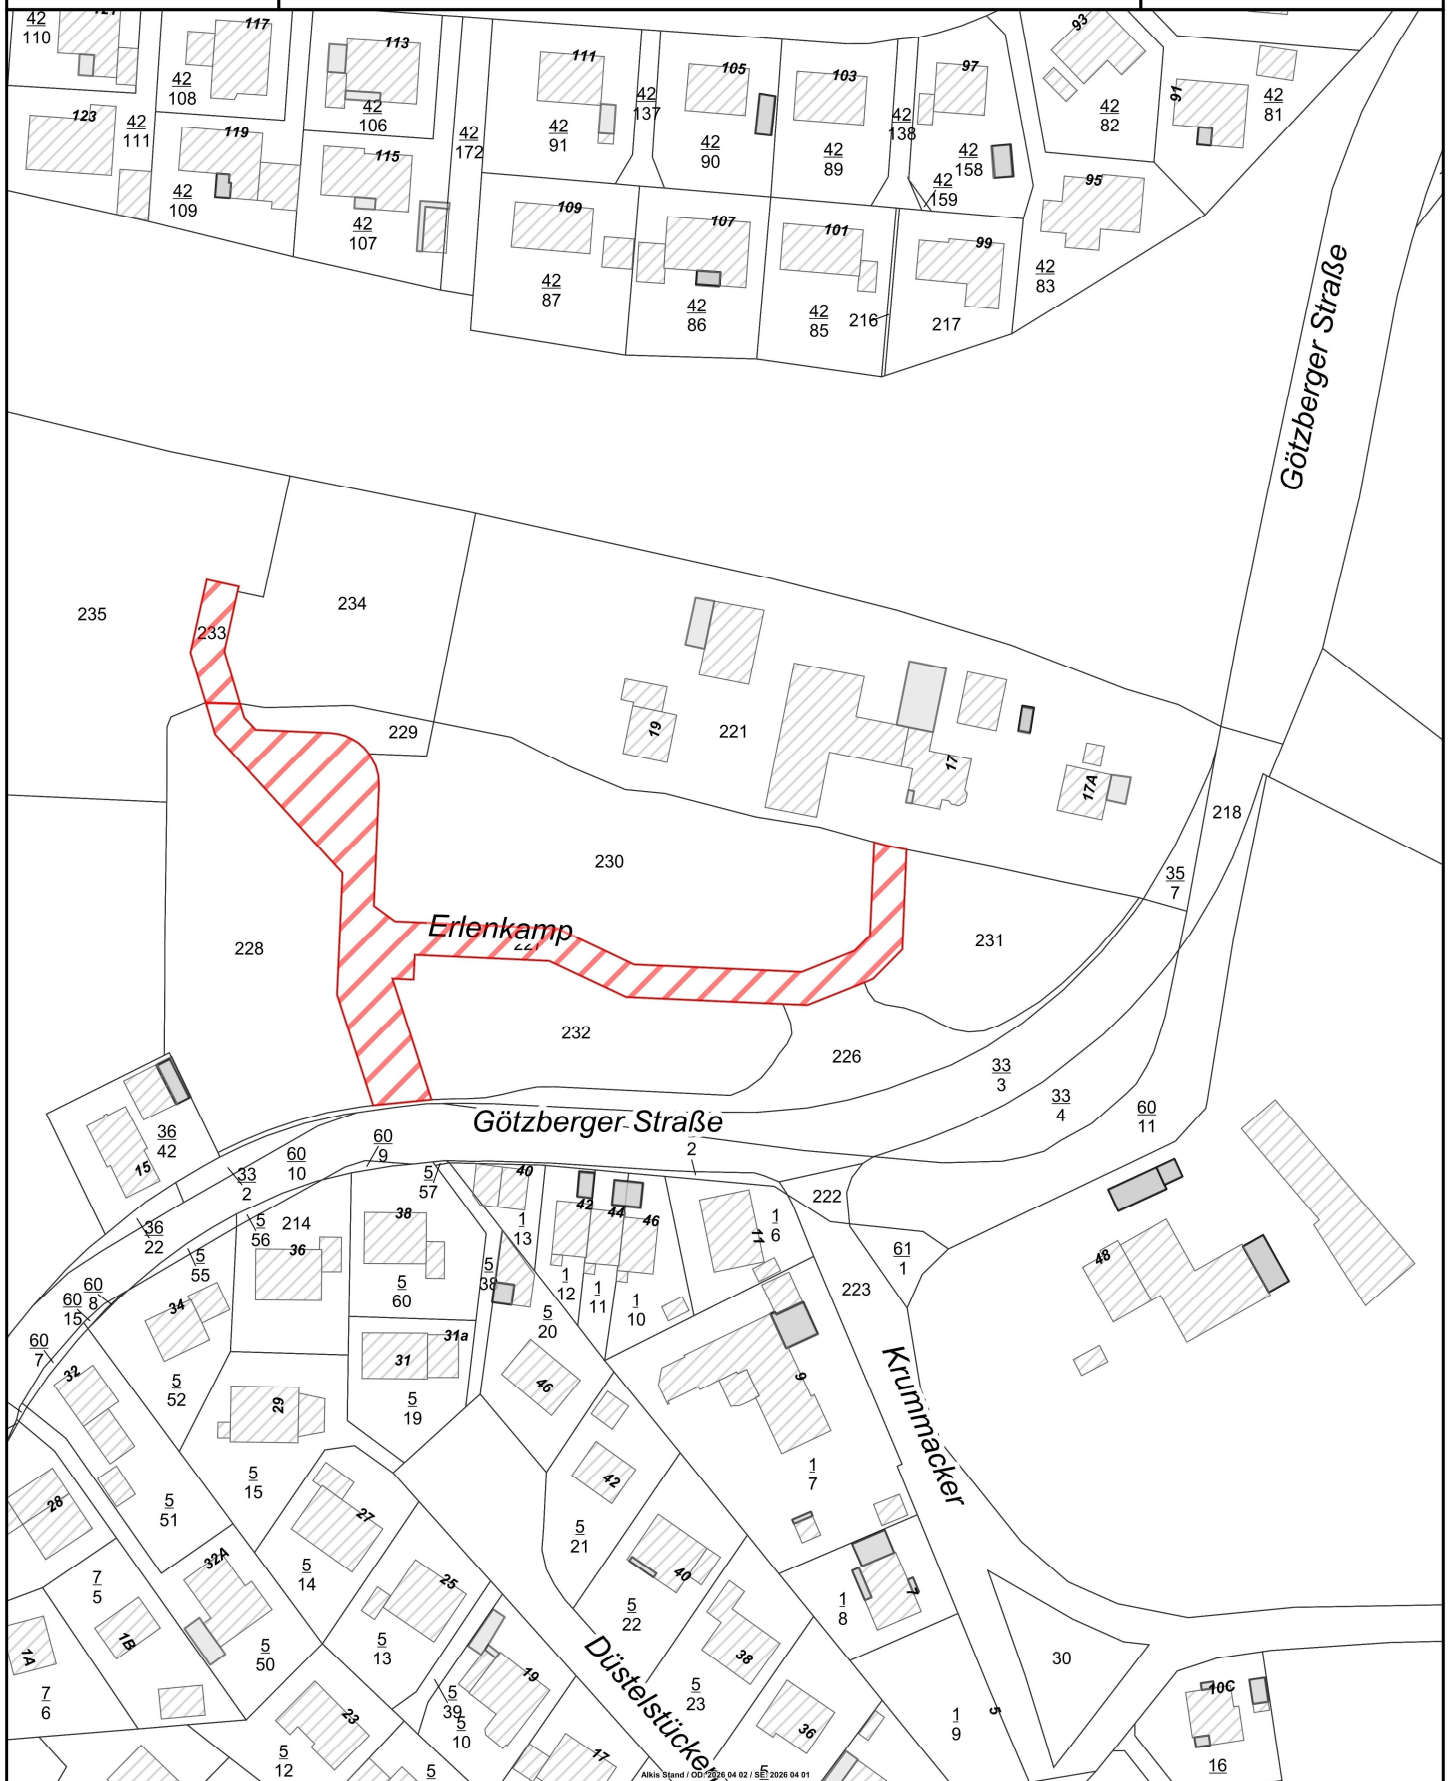

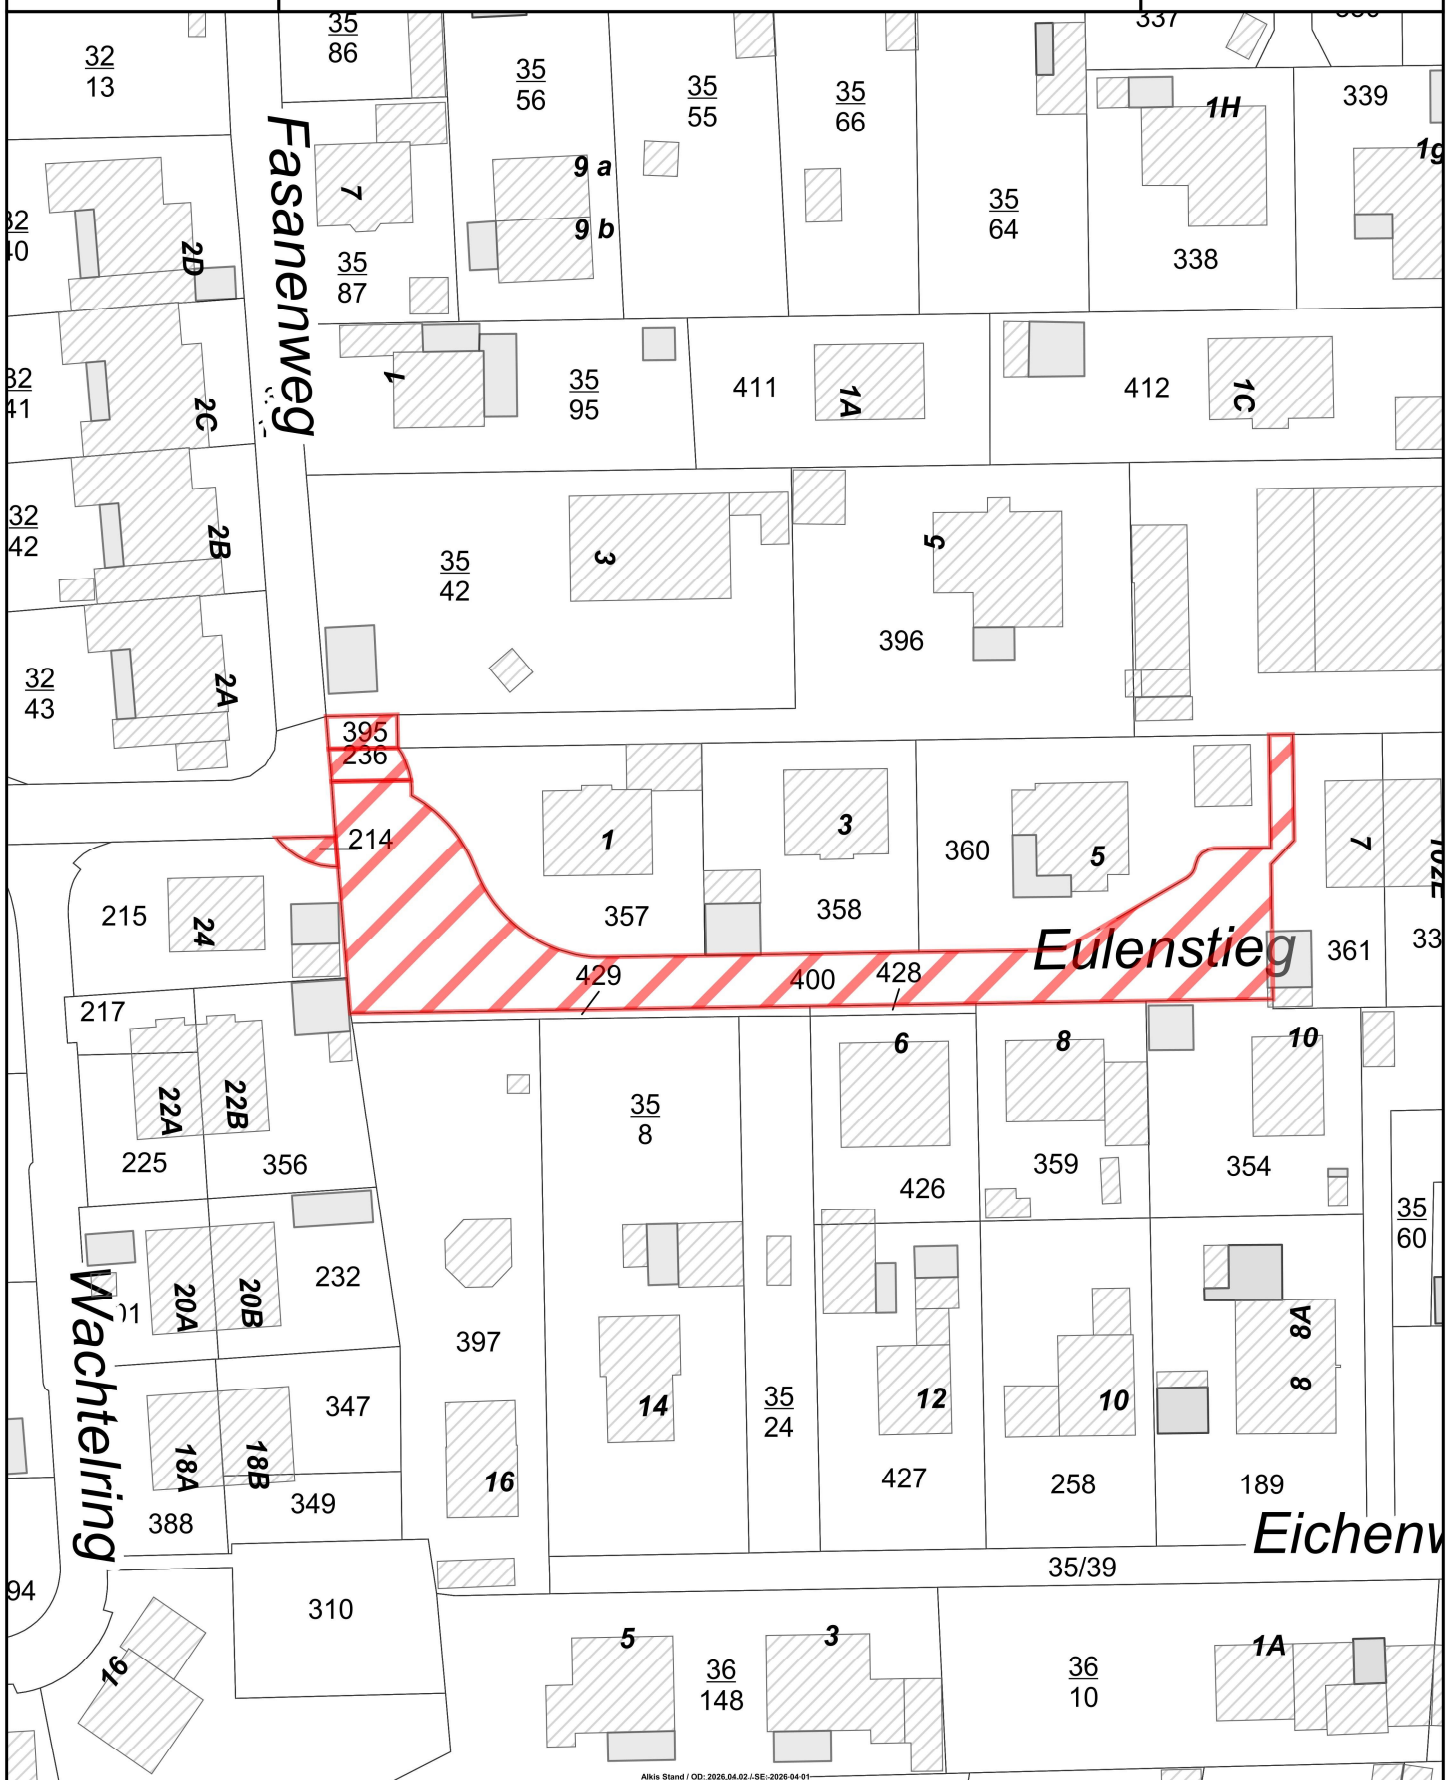


Maßstab 1 : 800

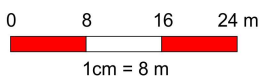

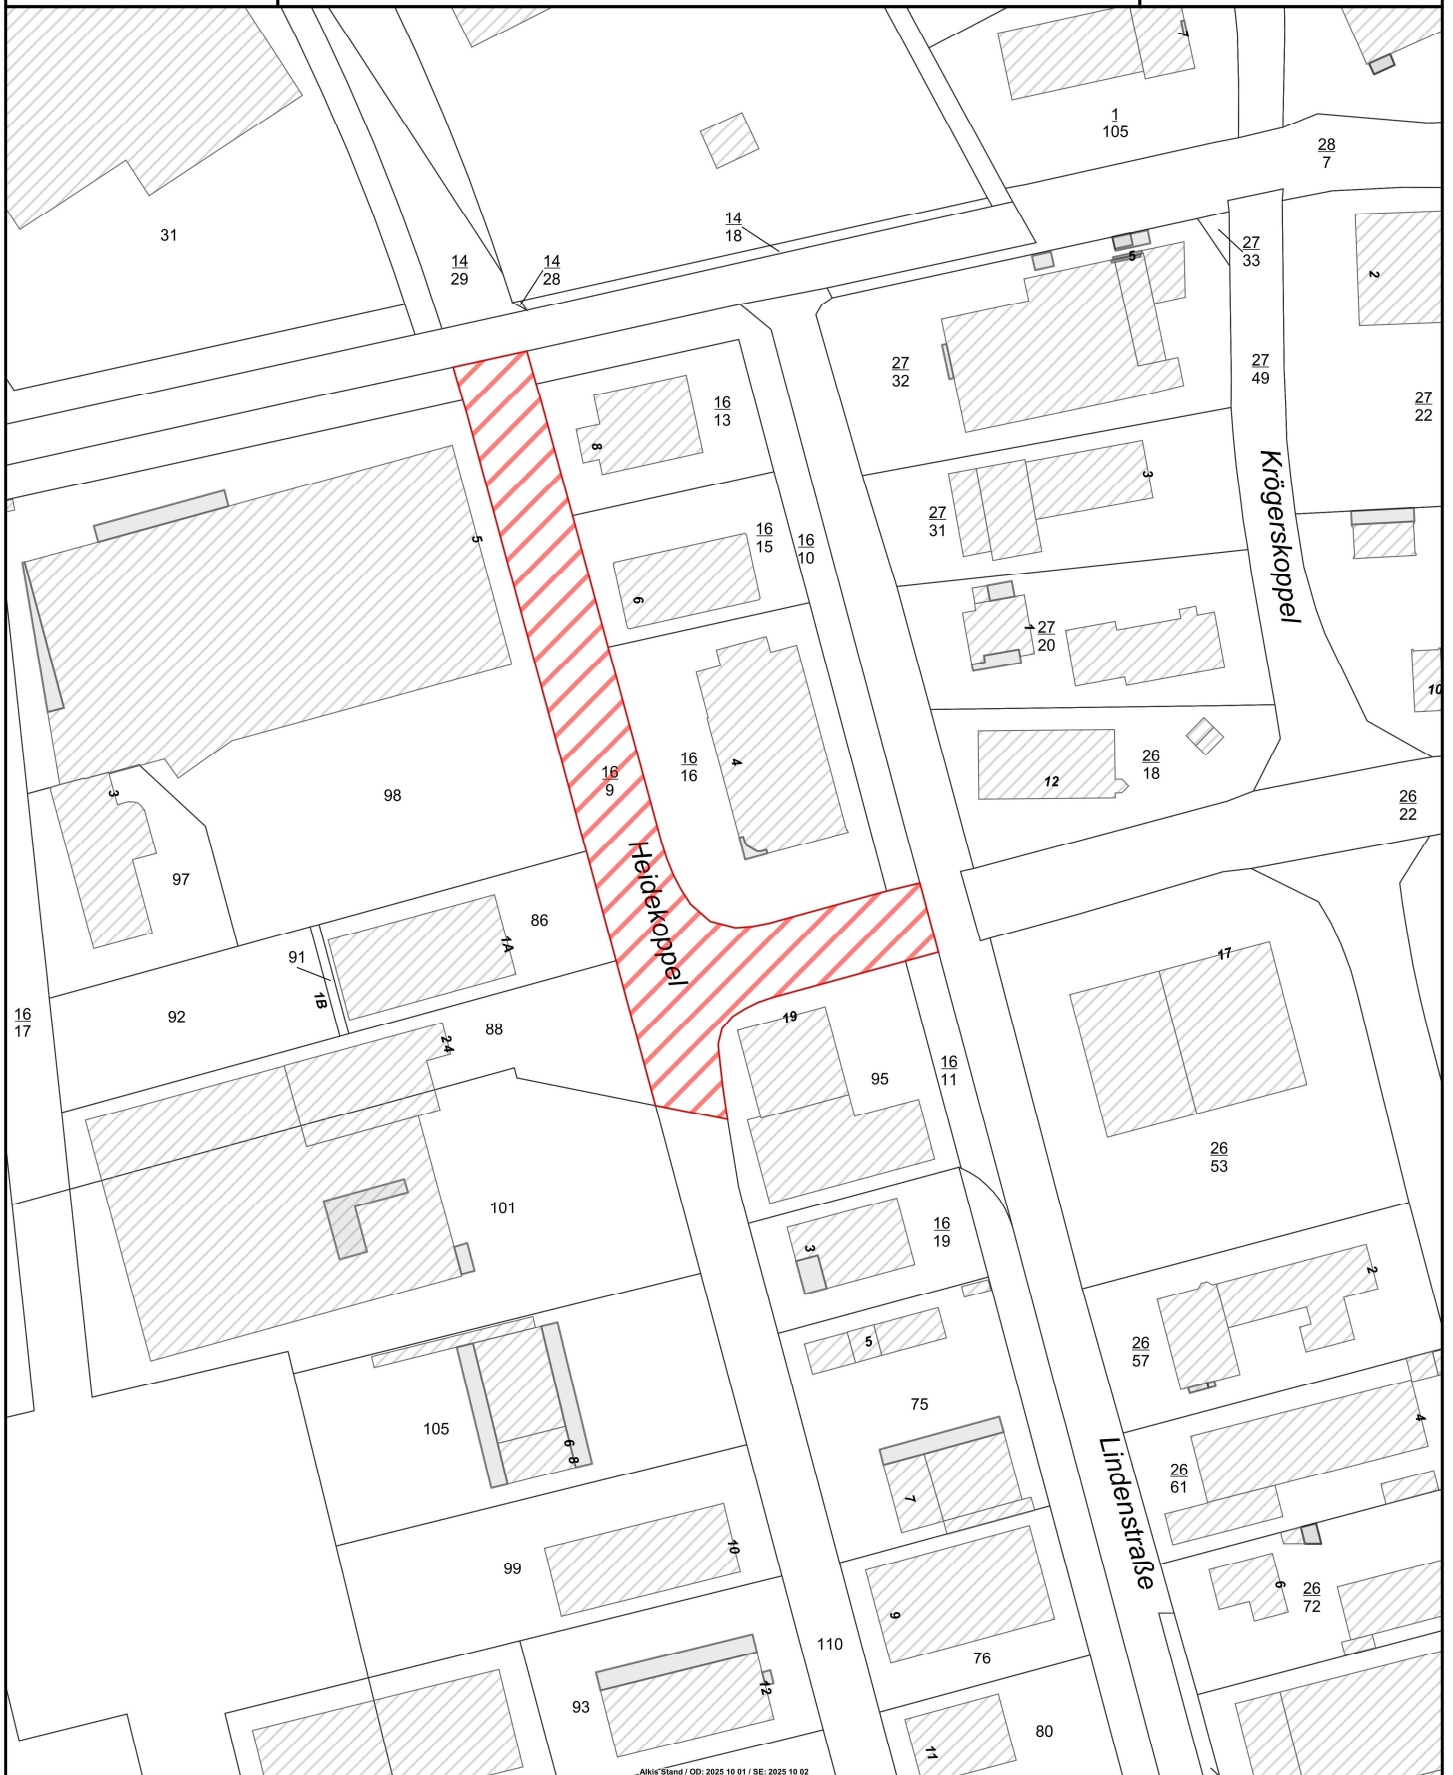

Maßstab 1 : 1.665

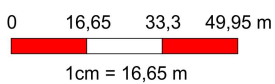


Aktu. Stand / OD: 2025 10 01 / SE: 2025 10 02






AKIS Stand / OD: 2025 10 01 / SE: 2025 10 02

Maßstab 1 : 1.665

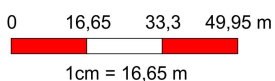

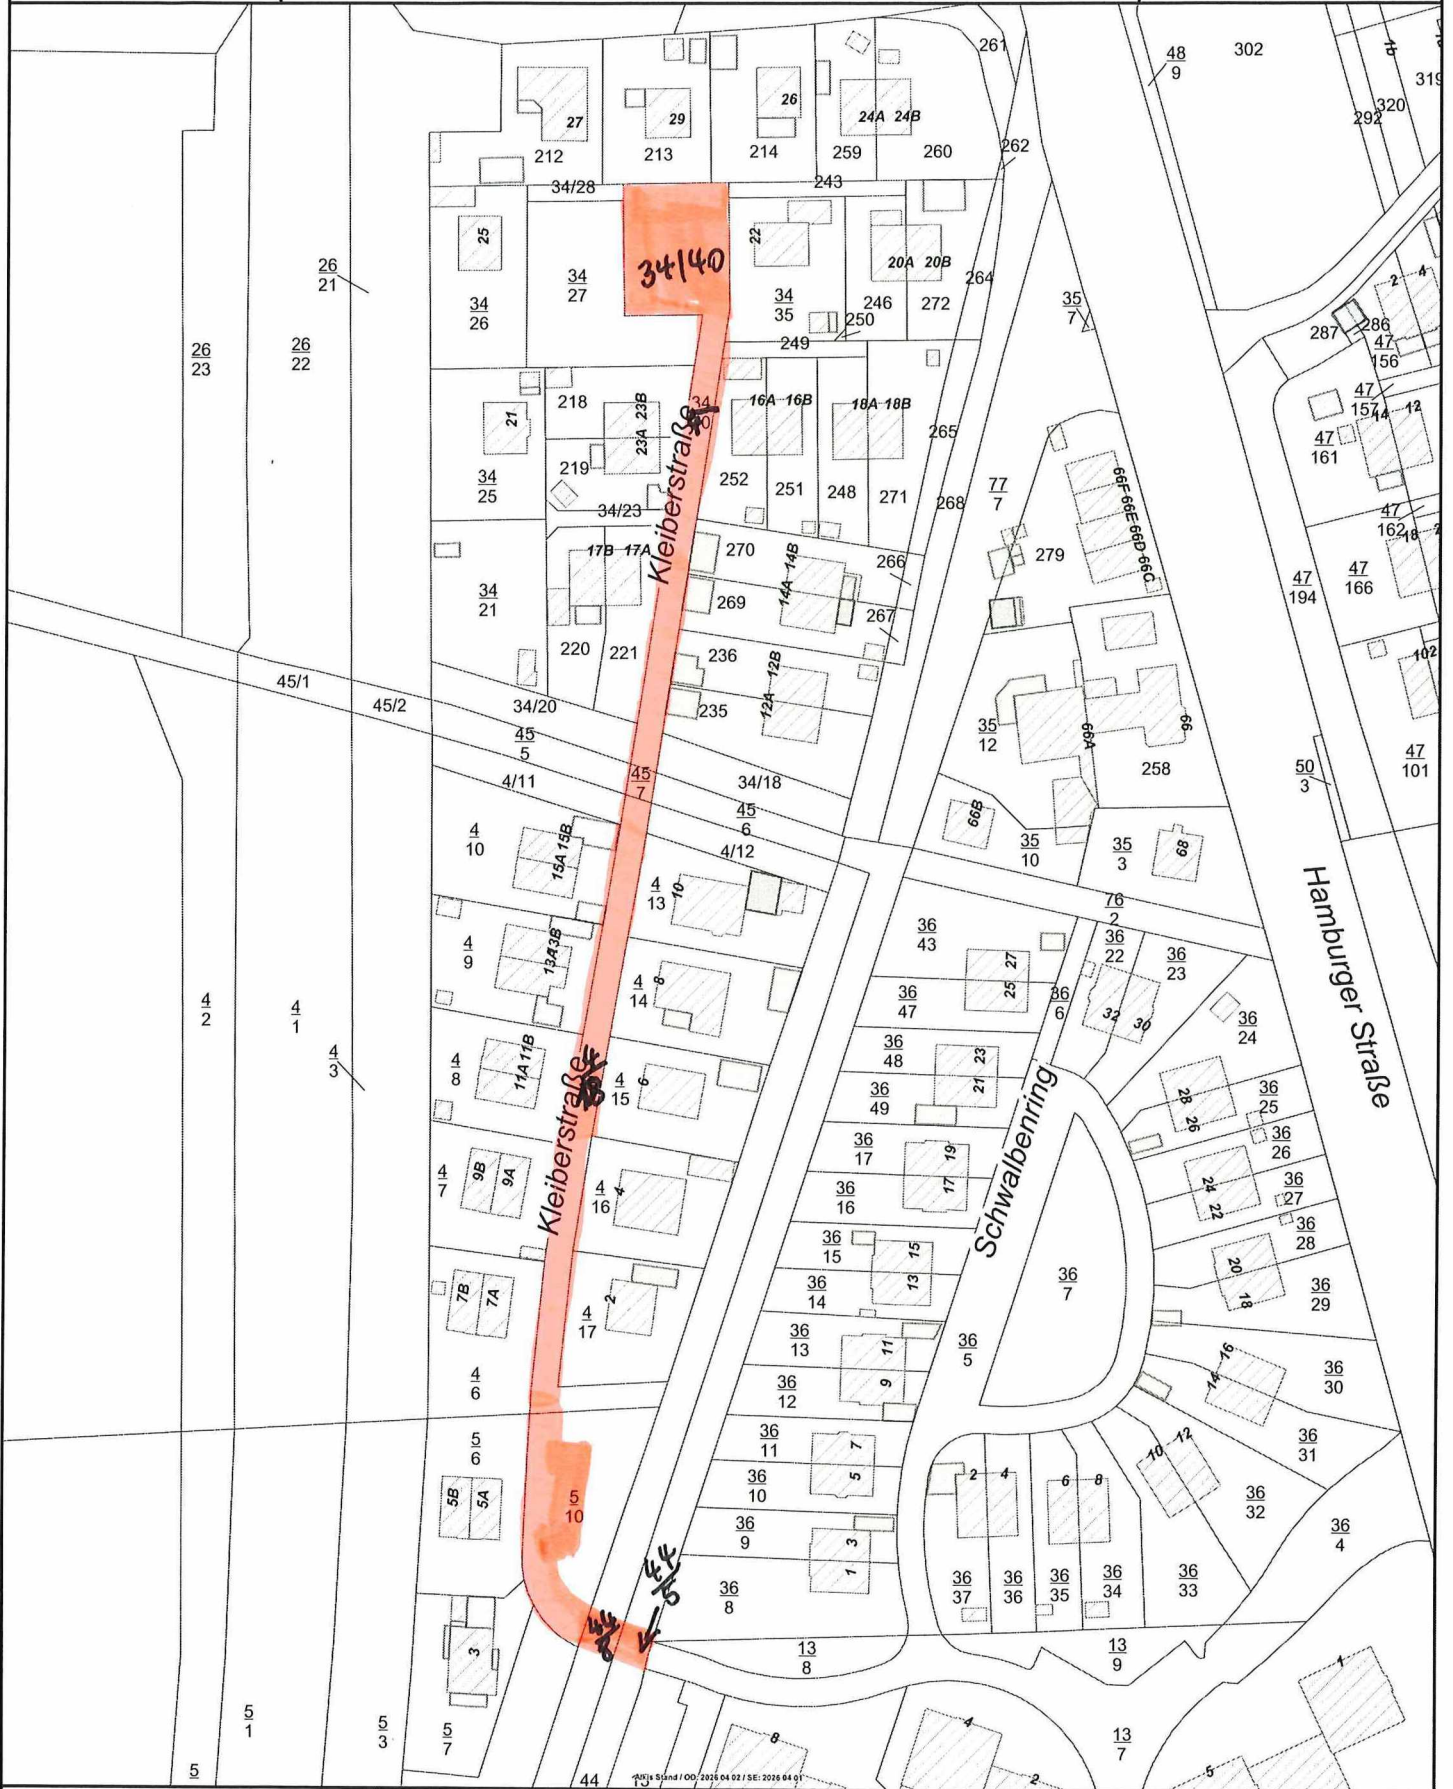

Maßstab 1:1.500

