
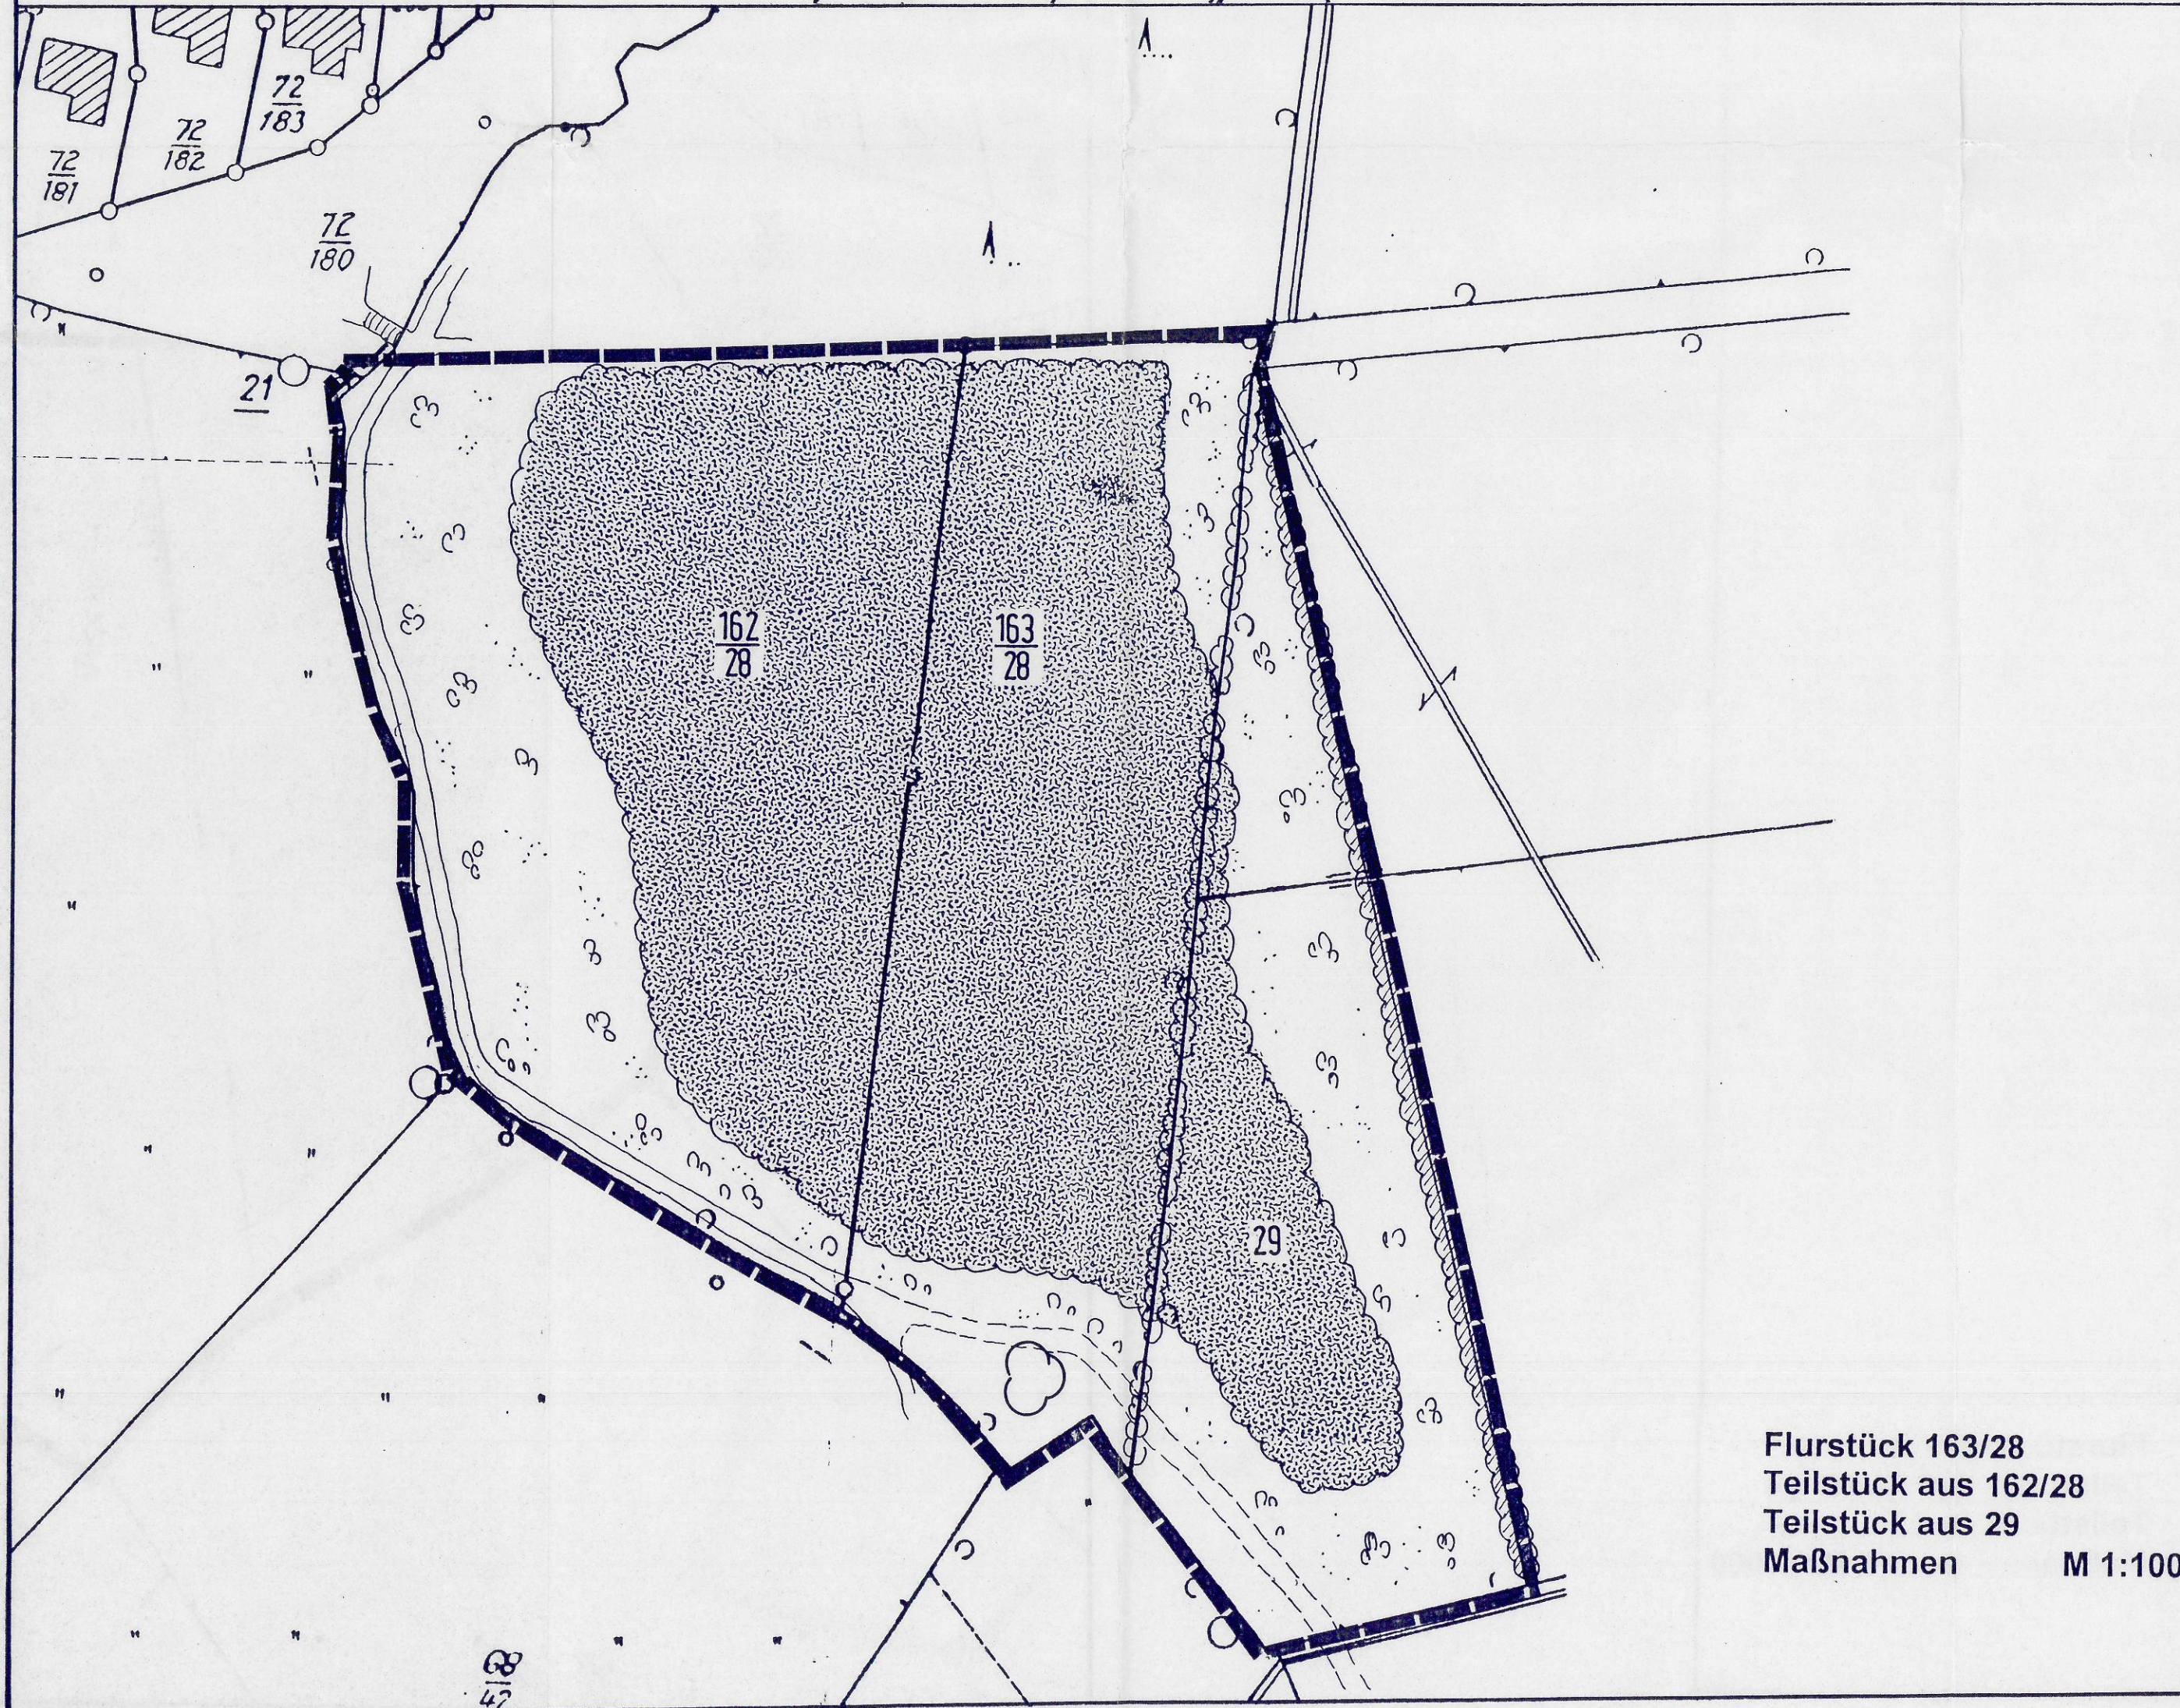
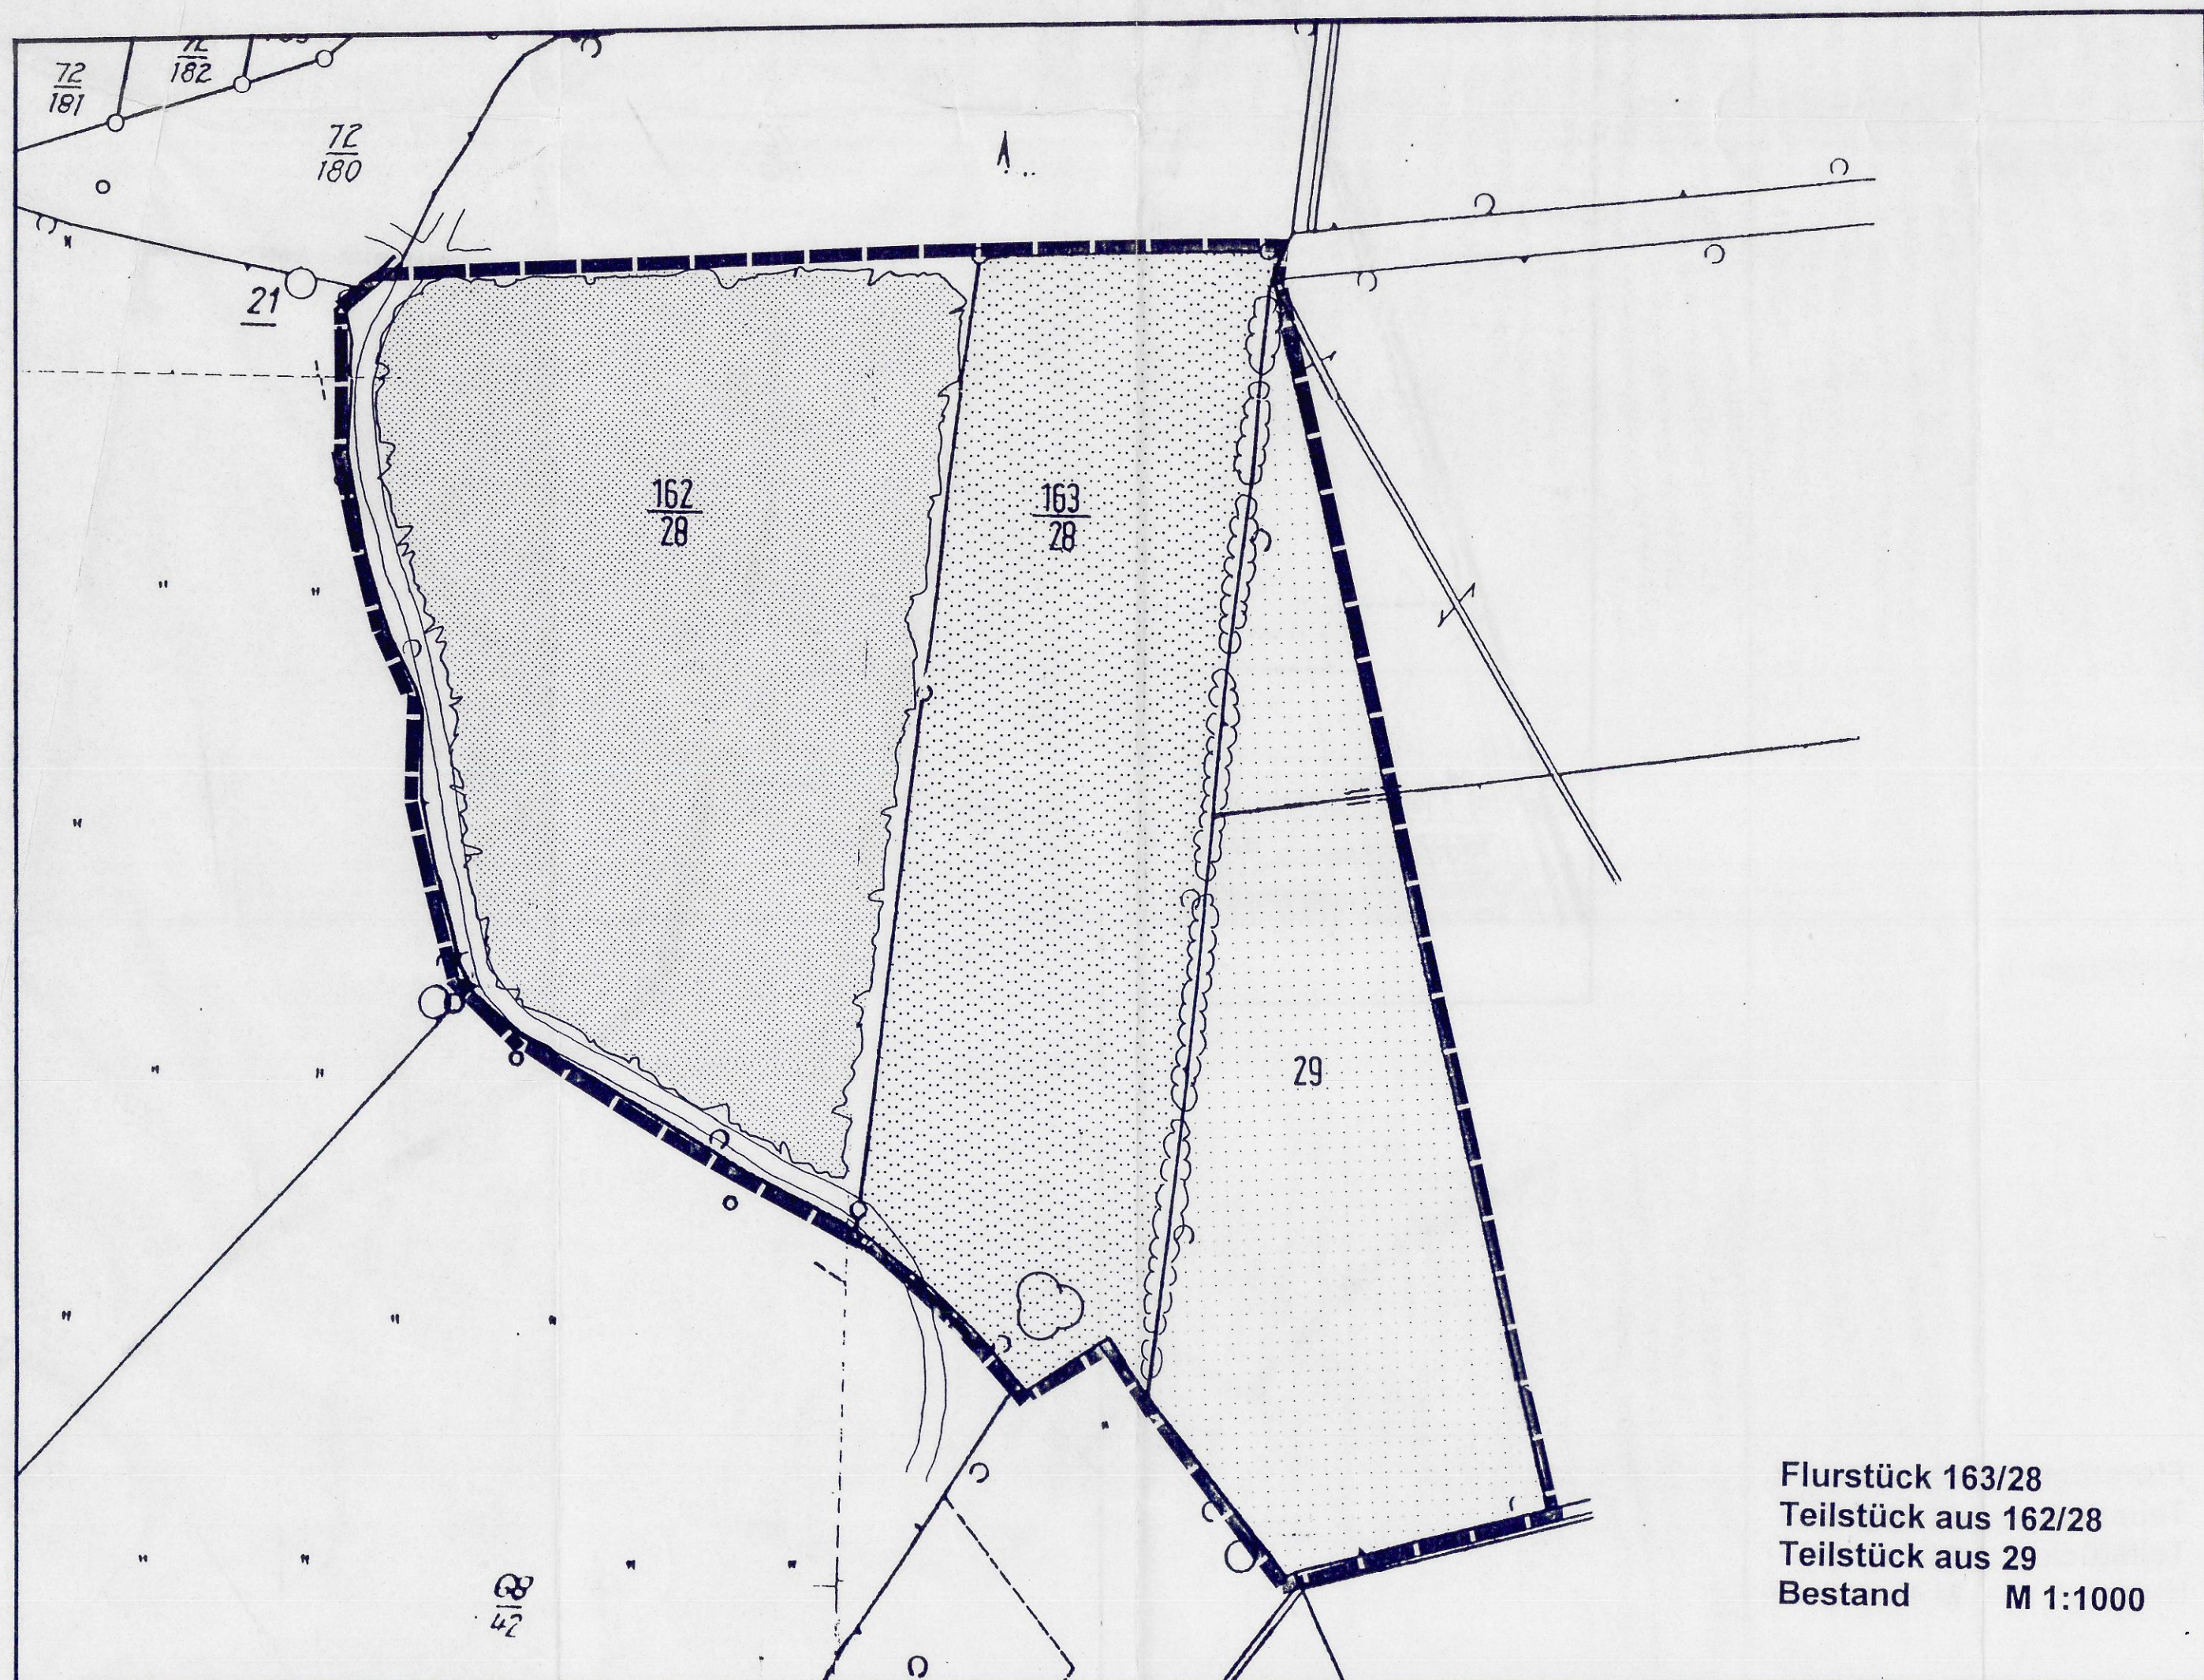


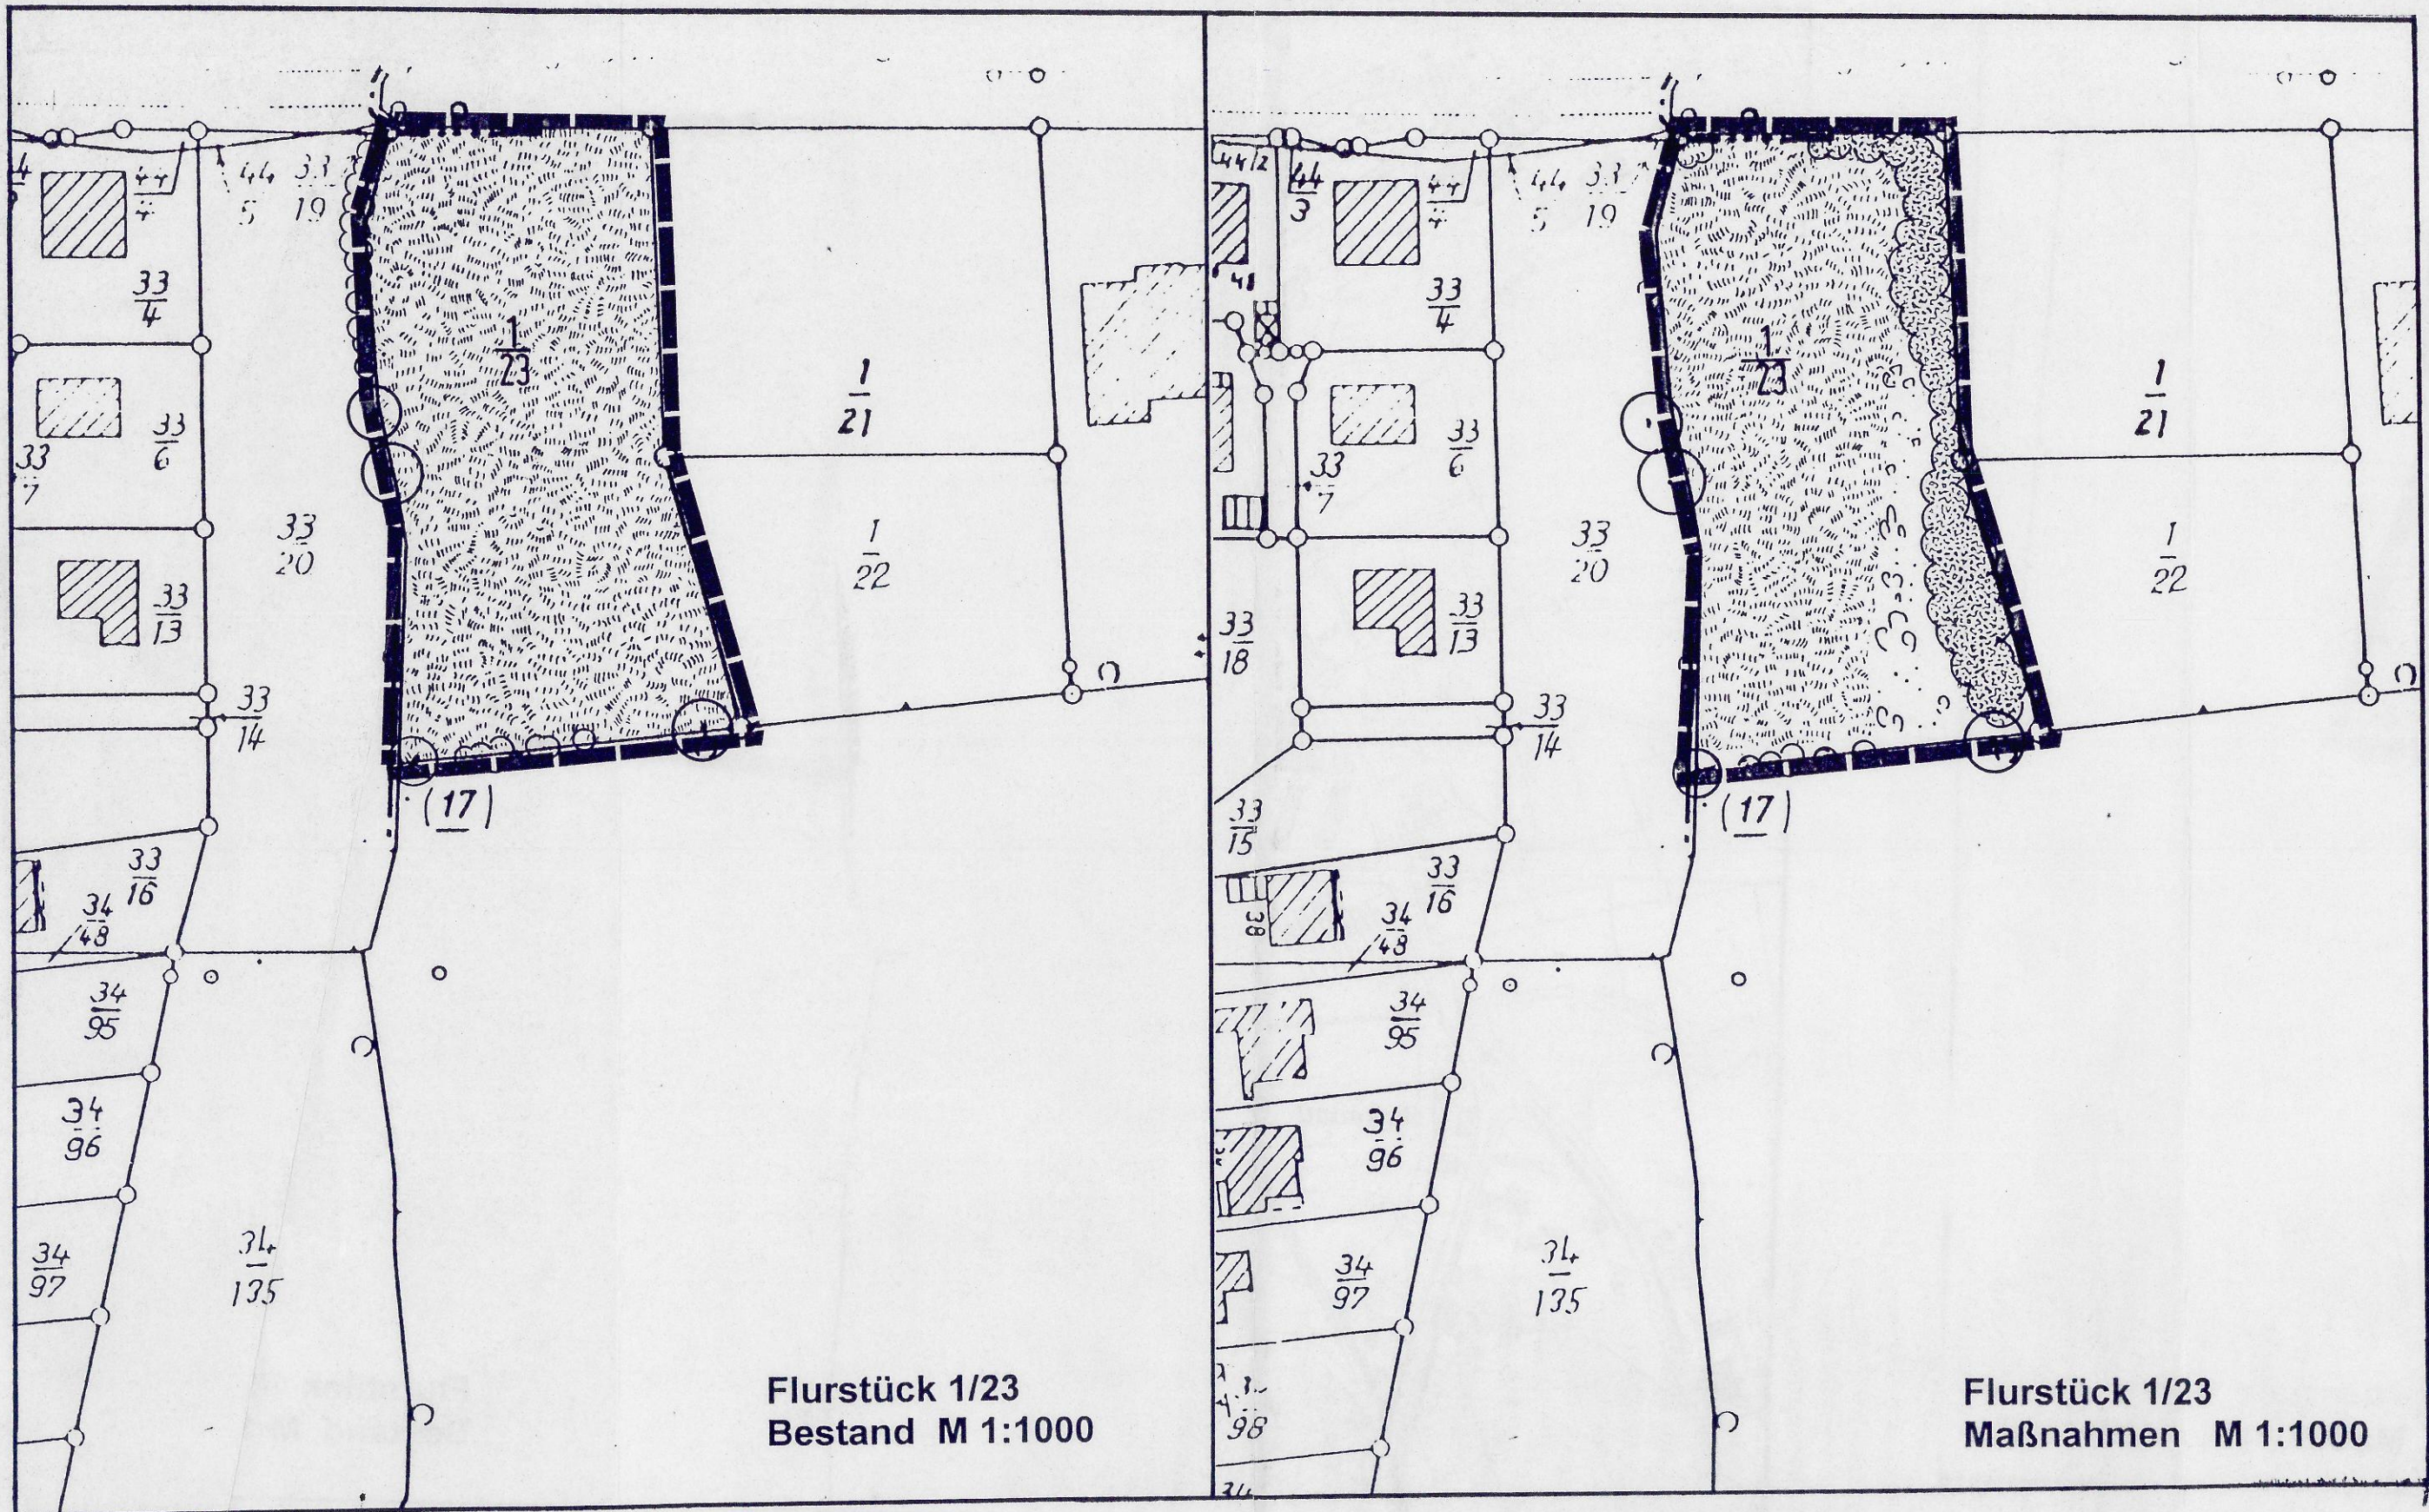

Legende

- Grenze des Geltungsbereiches des Grünordnungsplanes zum Bebauungsplan Nr. 72
- Brachfläche
- Grünland
- Acker
- Nadelforst
- Sukzessionsfläche mit Niederwaldpflege
- Knick / Bestand
- Knick / Neuanlage
- Laubwald / Schutzpflanzung
- Wanderweg
- Wanderweg geplant

Grünordnungsplan zum Bebauungsplan Nr.72 Trögenölk

INHALT: Ausgleichsmaßnahmen

NUMMER: 4

LANDSCHAFTS- UND OBJEKTPLANUNG · GUTACHTEN · UVS

HAMBURG, November 1993

BEARB.: Tra

M 1:1000 / 5000

