


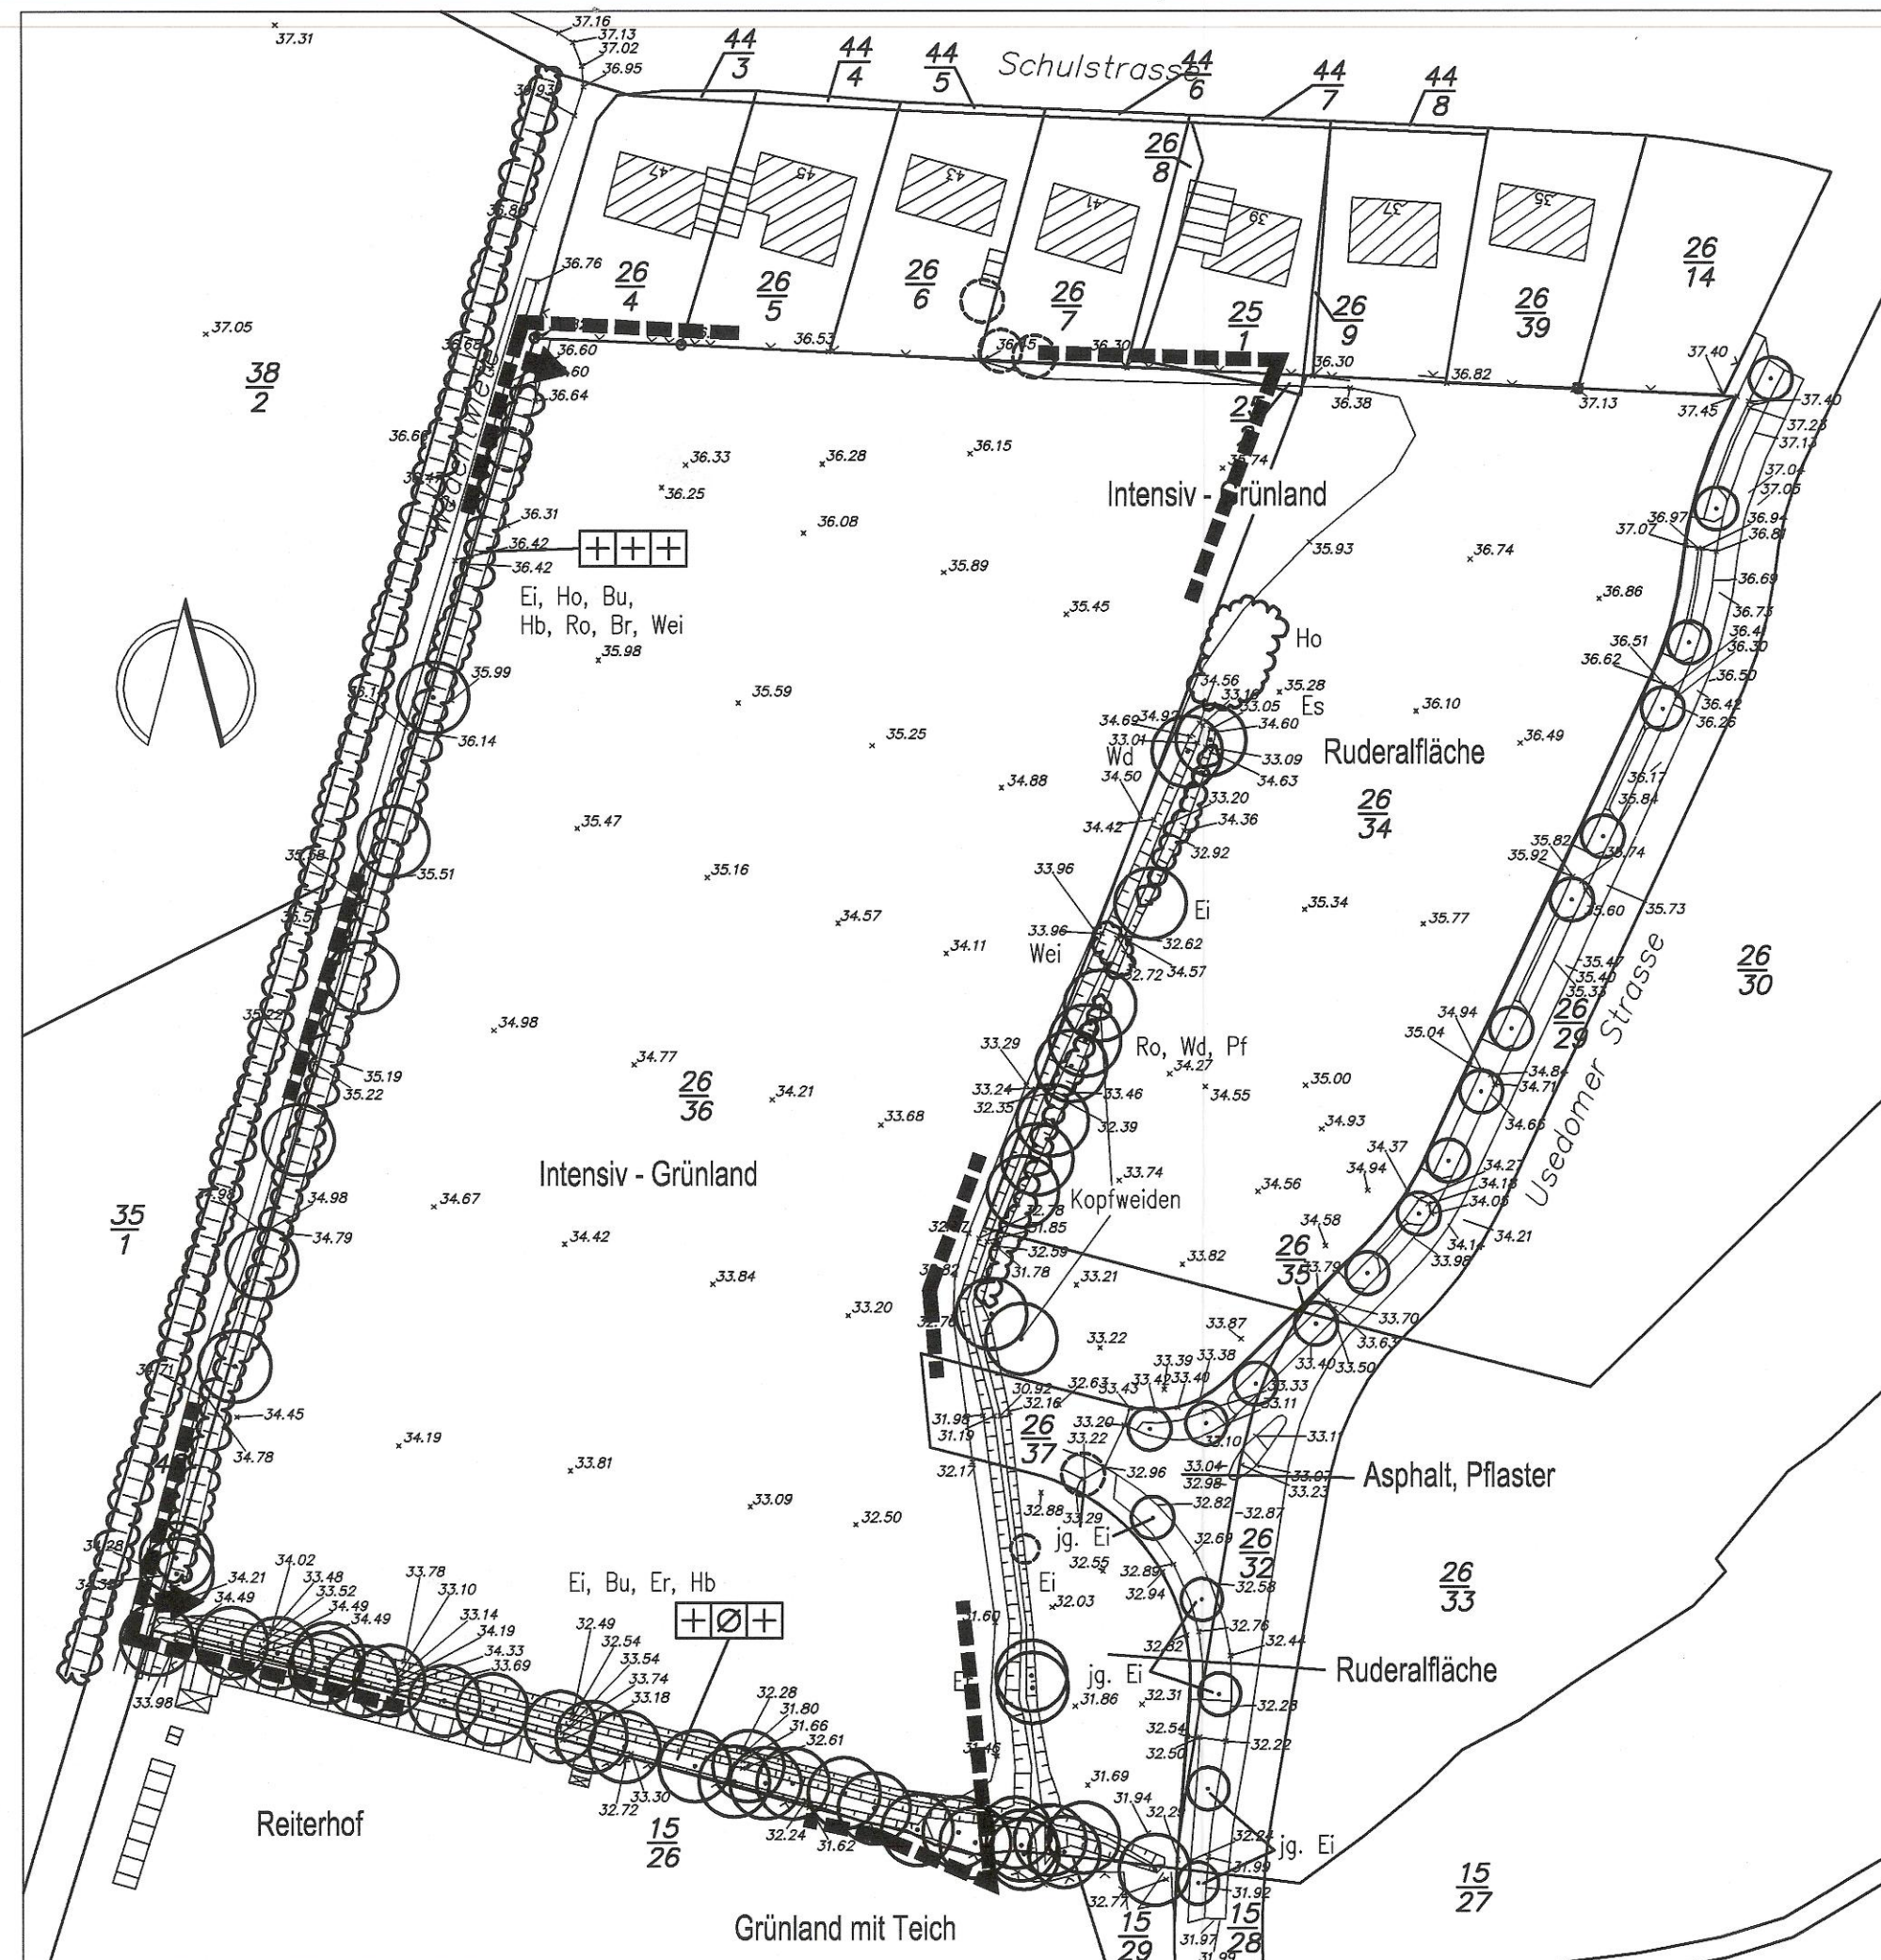

Legende:

- Grenze des Geltungsbereiches
- Einzelbaum (Standort eingemessen, Kronendurchmesser schematisch)
- Straßenbaumpflanzung (Standort eingemessen, Kronendurchmesser schematisch)
- Einzelbaum (Standort nicht eingemessen)
- Gehölz
- Knick

Knickbewertung:

1. Kästchen: Überhälter	2. Kästchen: Strauchschicht	3. Kästchen: Wall
+	starke Überhälter in großer Anzahl	dichte Strauchschicht
Ø		Wall gut ausgeprägt
		Strauchschicht durchgewachsen

Br = Brombeere
Bu = Buche
Ei = Eiche
Er = Erle
Es = Esche
Hb = Hainbuche
Ho = Holunder
Pf = Pfaffenhütchen
Ro = Rose
Wd = Weißdorn
Wei = Weide
jg. = junger Baum

- Bach / Graben
- landwirtschaftliche Zufahrt

Nr.	Art der Änderung	Name	Datum

GEMEINDE HENSTEDT-ULZBURG
Kreis Segeberg

Grünordnungsplan zum B-Plan Nr.73 Wedentwiete

BESTAND

M. 1 : 1000

Plangrundlage:
Vermessungsplan
Büro Patzelt 9/98

bearbeitet:
A. Jacob
Ch.Gänsrich

gezeichnet:
H. Kahler

Datum:
01.02.1999

Planverfasser:

LANDSCHAFTSPLANUNG
HESS • JACOB
Freie Landschaftsarchitekten BDLA

Rüsternweg 36b
22846 Norderstedt
Tel. 040 / 52 19 75-0
Fax 040 / 5 25 39 33