

GRÜNORDNUNGSPLAN (GOP) ZUM BEBAUUNGSPLAN NR. 104 DER GEMEINDE HENSTEDT - ULZBURG FLURSTÜCK

M. 1 : 1000 << BESTAND >>




LEGENDE


VORHANDENE FLURSTÜCKGRENZEN MIT GRENZSTEINEN

 $\frac{45}{7}$ 45/7

FLURSTÜCKBEZEICHNUNGEN

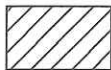

VORHANDENE BAULICHE ANLAGEN IM PLANGELTUNGSBEREICH

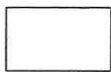

SONSTIGE VORHANDENE BAULICHE ANLAGEN



KNICKS VORHANDEN



ACKER



Kanalschachtdeckel



Gully




Laterne



Zaun



BÄUME EINGEMESSEN IM KNICK

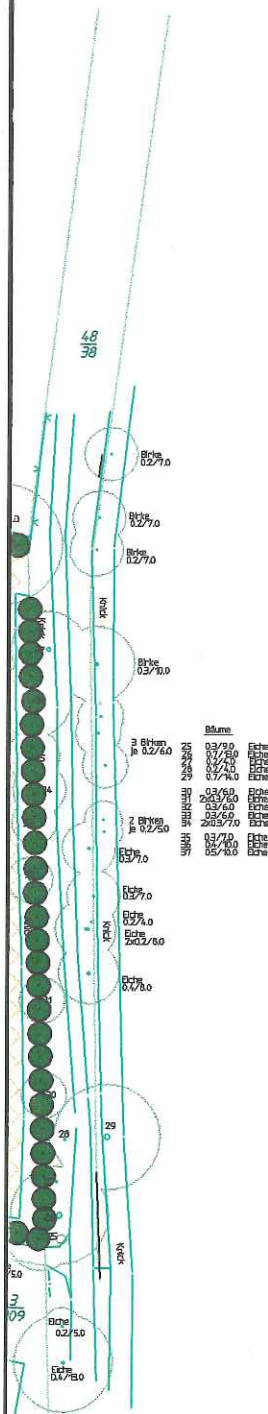

DIPL.-ING. RICHARD MÖLLER

 -FREISCHAFFENDER LANDSCHAFTSARCHITEKT-
 SCHLÄDELSWEG 111 TEL. 04103-919226
 22880 WEDEL (HOLSTEIN) FAX. 04103-919227

**GOP ZUM BEBAUUNGSPLAN NR. 104
 DER GEMEINDE HENSTEDT - ULZBURG**
BESTAND

M. 1 : 1000

 Datum
 17.10.97

 Blatt
 1

Bearbeitet KR

Änderungen Re 28.10.97