


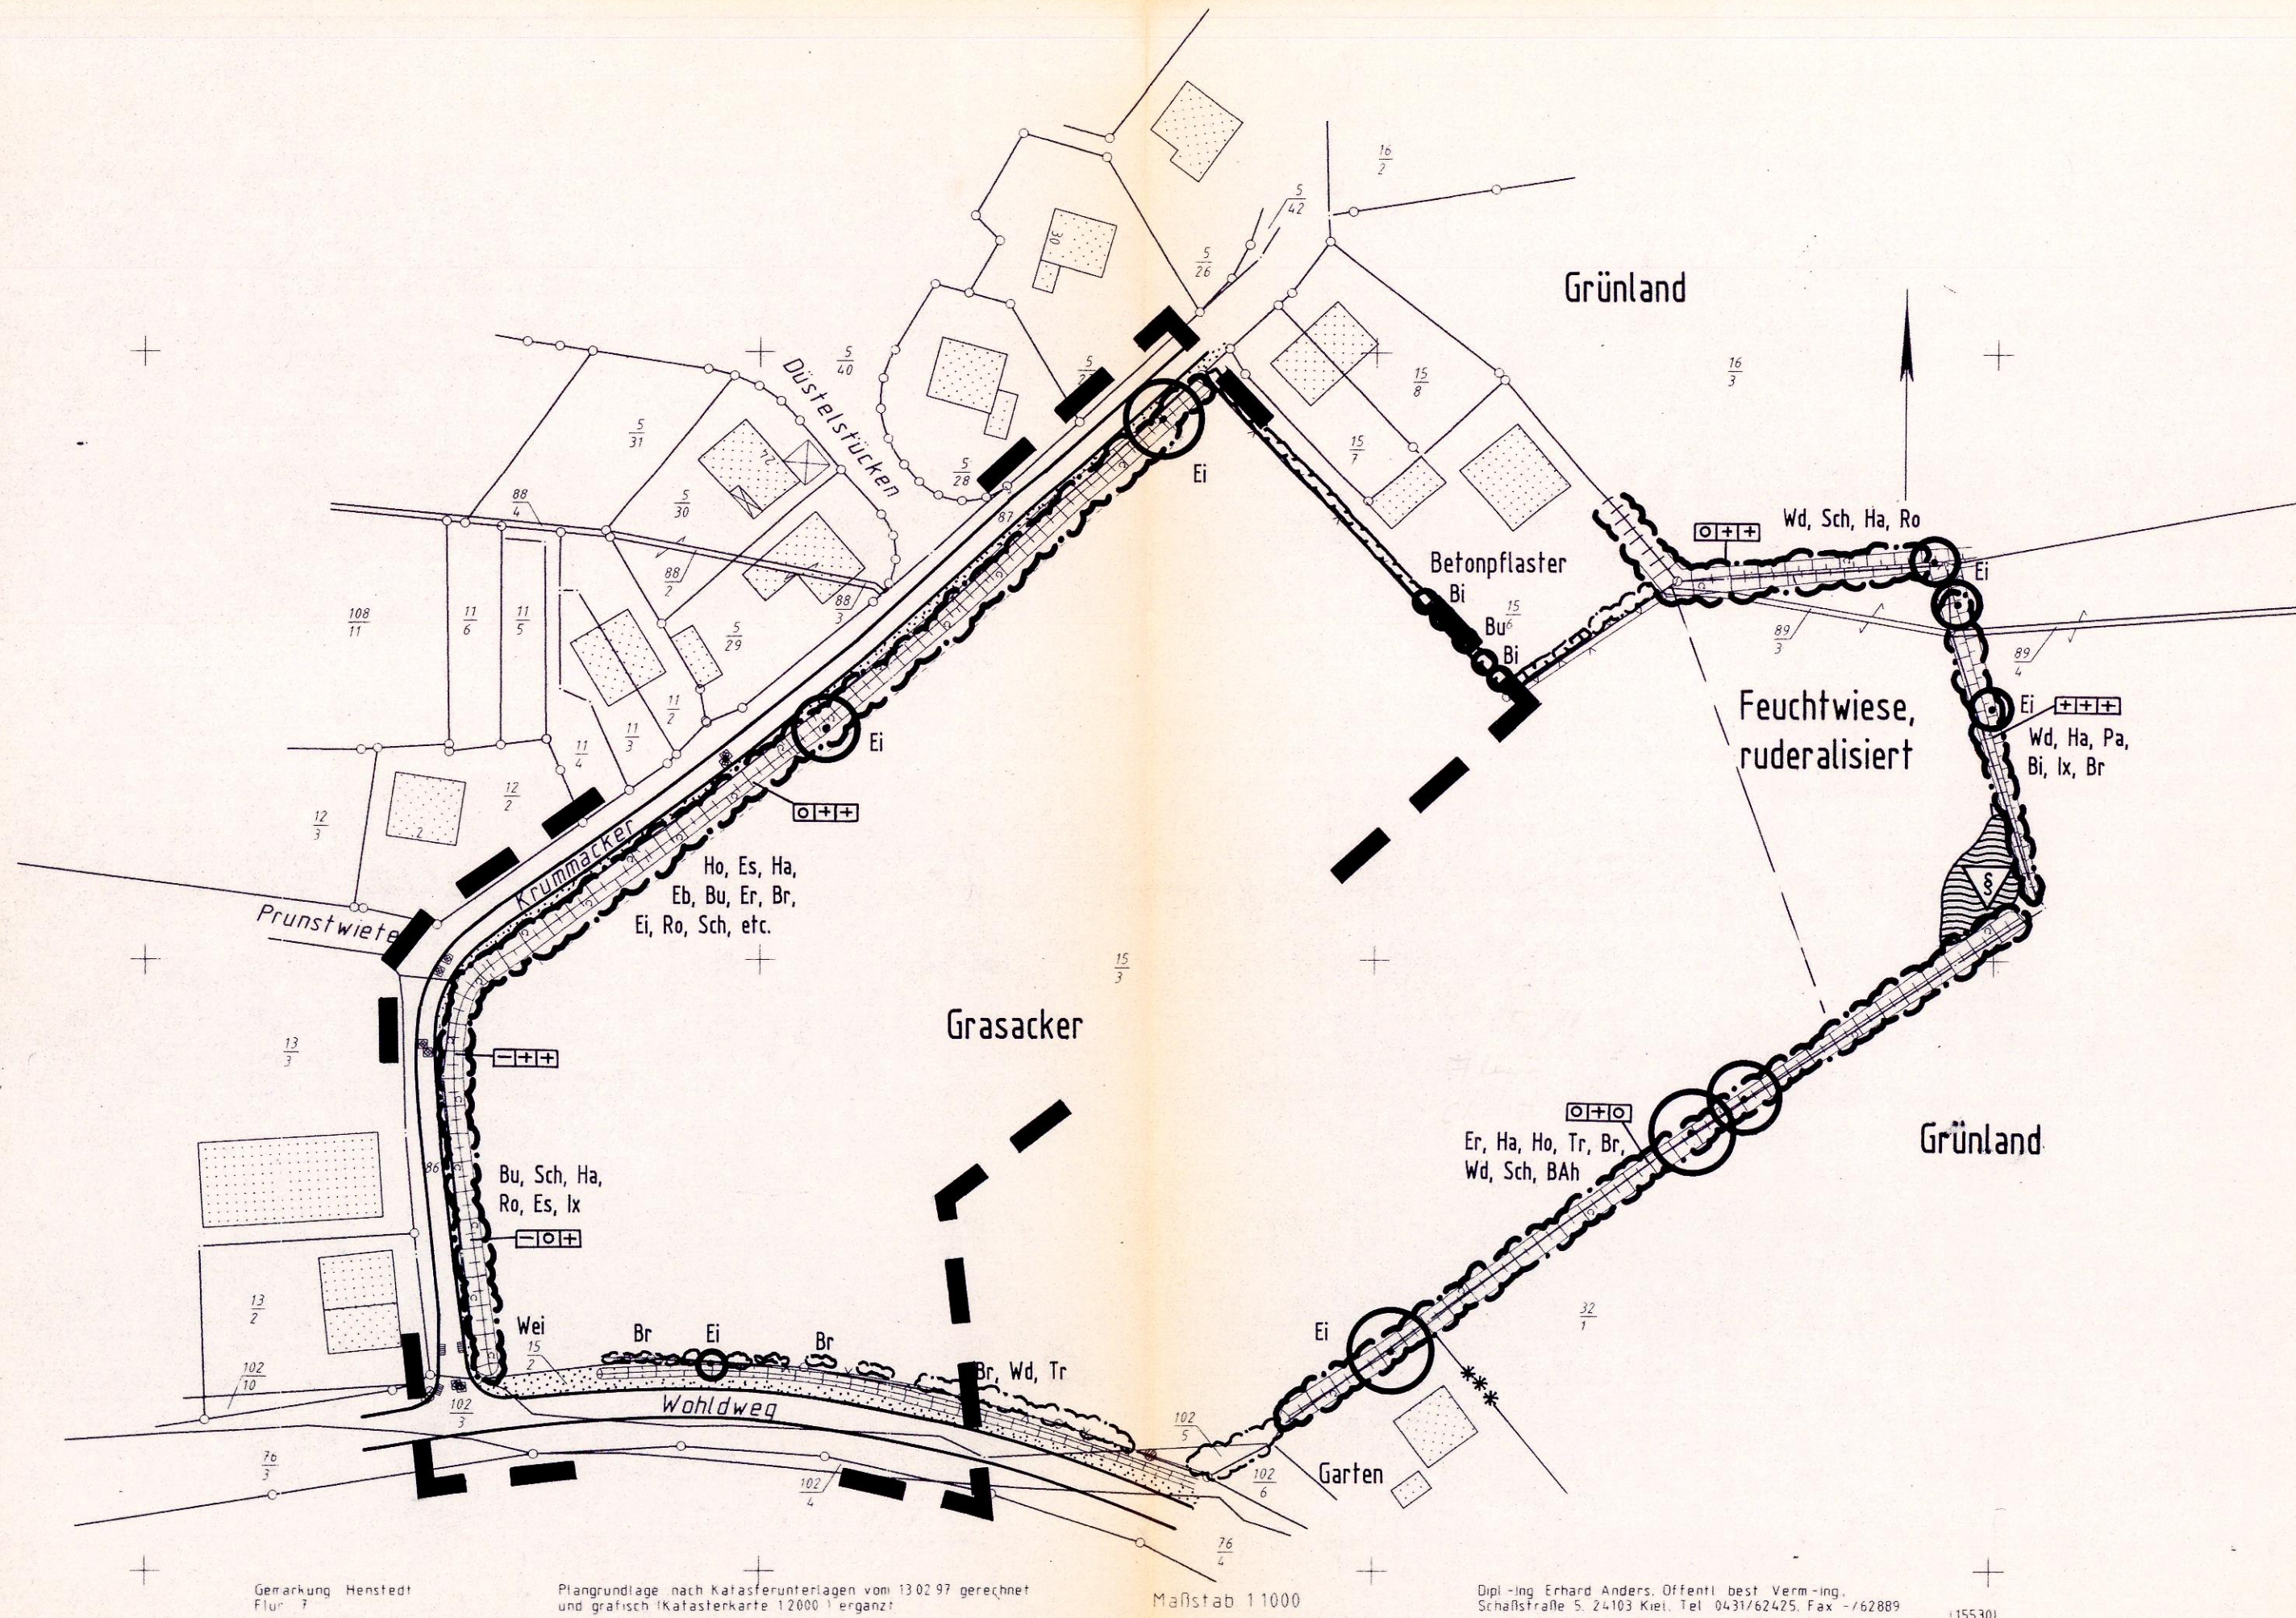

Legende:

— Grenze des räumlichen Geltungsbereichs

○ Einzelbaum/Überhälter

⊕ Knick

⊕ Knickbewertung:

	1. Kästchen: Überhälter	2. Kästchen: Strauchschicht	3. Kästchen: Wall
+	starke Überhälter in großer Anzahl	dichte Strauchschicht	Wall gut ausgeprägt
o	wenige Überhälter und/ oder schwache Überhälter	lückige Strauchschicht	Wall degradiert, niedrig
-	Überhälter fehlen weitgehend	Strauchschicht fehlend	Wall fehlt

— Hecke

☁ sonstiges Laubgehölz

* Nadelbaum

Angabe der Gehölzarten:

BAh = Berg-Ahorn	Ho = Holunder
Bi = Birke	Ix = Ilex
Br = Brombeere	Pa = Pappel
Bu = Buche	Ro = Strauchrosen
Eb = Eberesche	Sch = Schlehe
Ei = Eiche	Tr = Trauben-Kirsche
Er = Rot-Erle	Wd = Weißdorn
Es = Esche	Wei = Weide
Ha = Hasel	

⚠ Tümpel (geschützt nach § 15a LNatSchG)

▤ Graben

— befestigte Straßen- oder Wegefläche

▨ Straßenbegleitgrün

▩ Gebäude

Nr.	Art der Änderung	Name	Datum

GEMEINDE HENSTEDT-ULZBURG Kreis Segeberg

Grünordnungsplan zum B-Plan Nr. 105 „Krummacker“

BESTAND M. 1 : 1000

Plangrundlage: Vermessungsplan Dipl.-Ing. Anders
bearbeitet: Ch. Gänrich
gezeichnet: H. Kahler
Datum: 29.04.97

Landschaftsplanung HESS • JACOB
Rüsterweg 36 b 22846 Norderstedt
Freie Landschaftsarchitekten BDLA
Tel. 040/521975-0 Fax 040/5253933

Unterschrift des Auftraggebers: Unterschrift des Auftragnehmers:

Keine
Änderungen und Ergänzungen
gem. § 6 Abs. 3 LNatSchG
Kreis Segeberg
Der Landrat
als untere Naturschutzbehörde
Hamburger Str. 30
23795 Bad Segeberg
Bad Segeberg, den 5. MRZ. 98.
im Auftrage
Jendry