

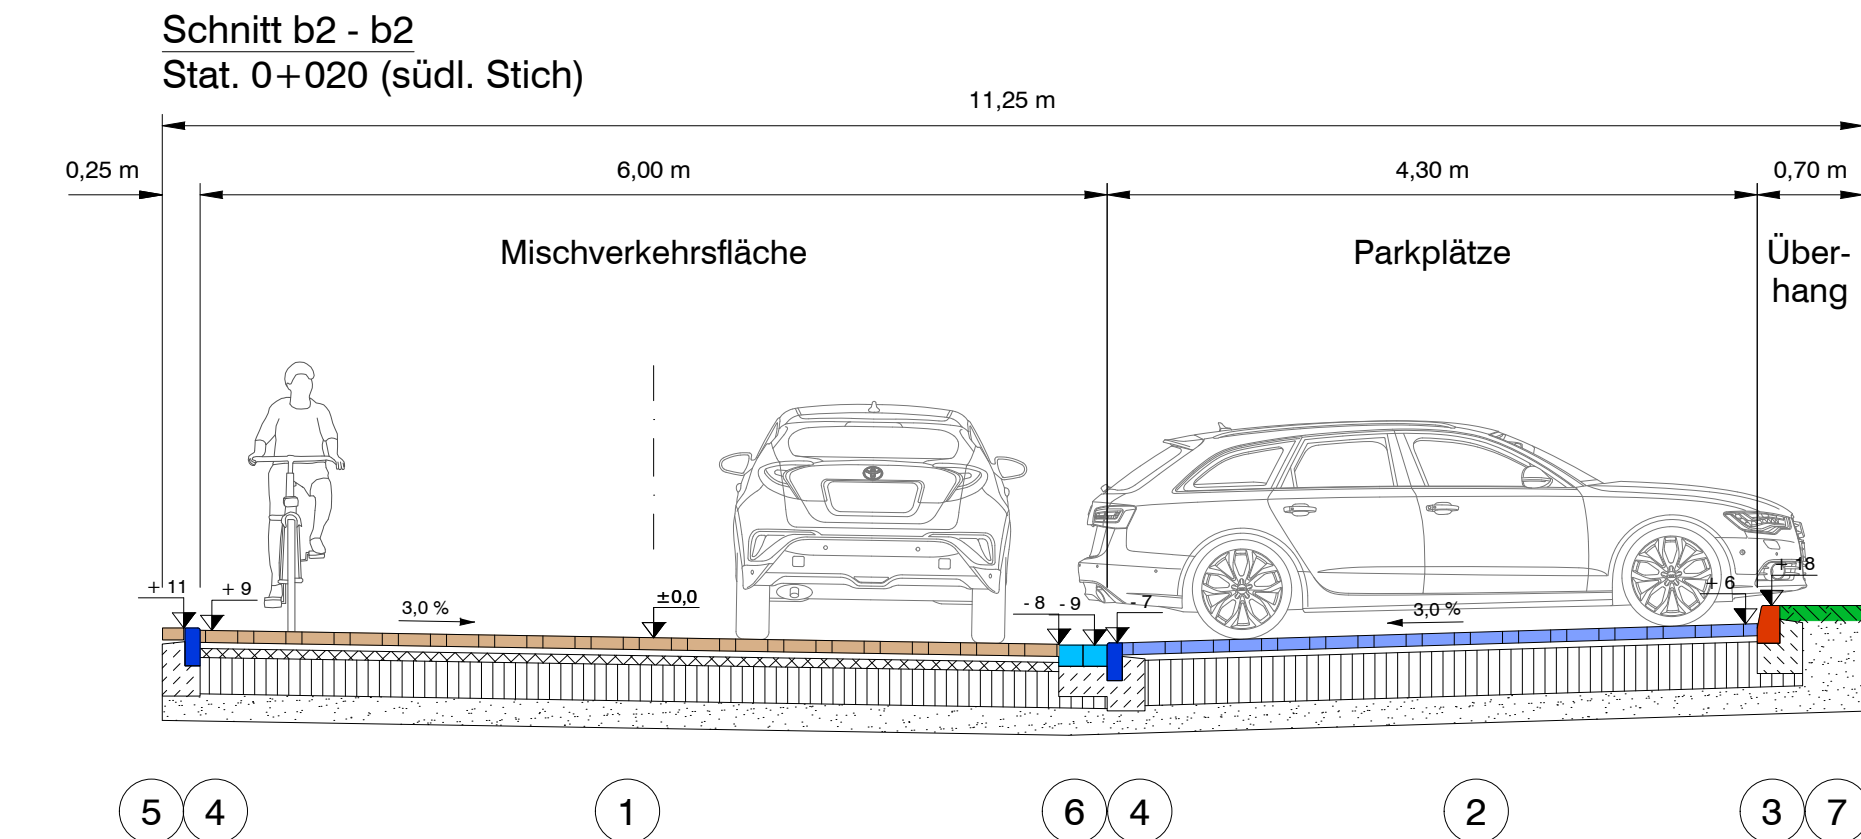
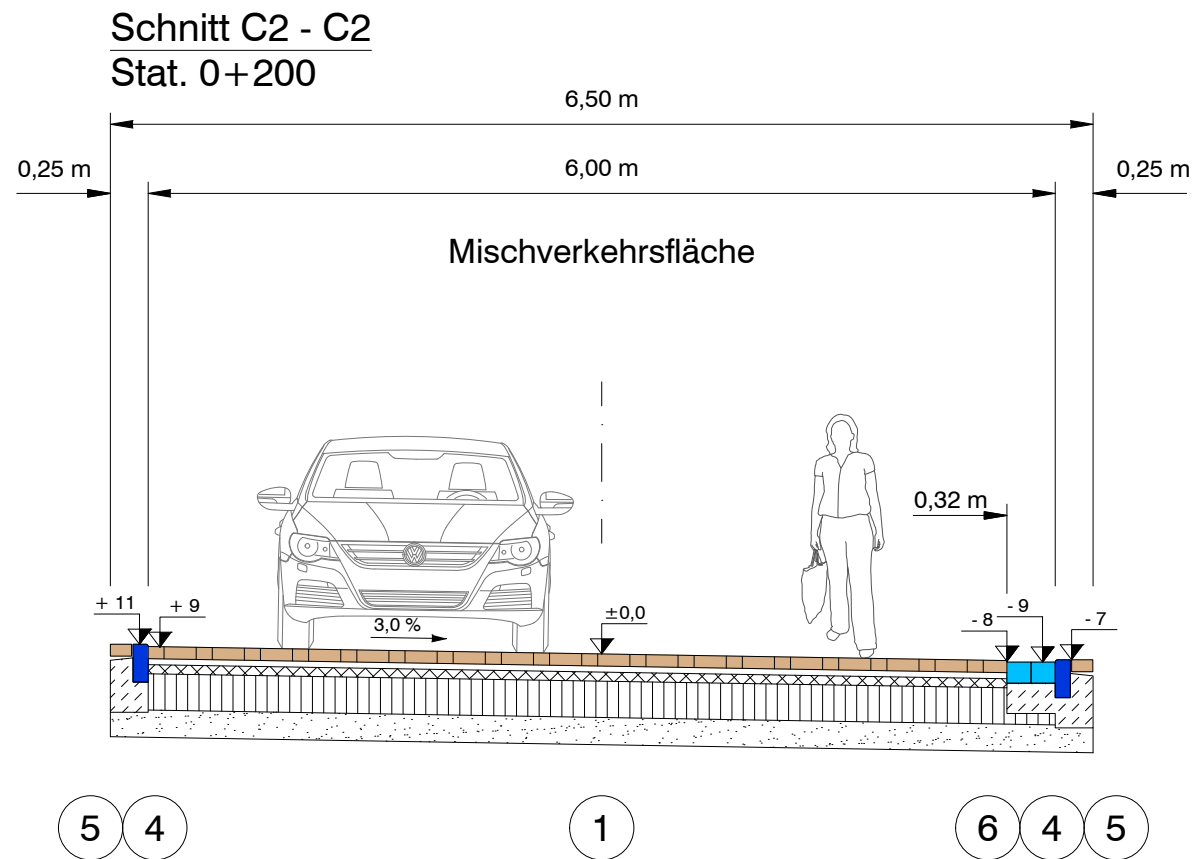


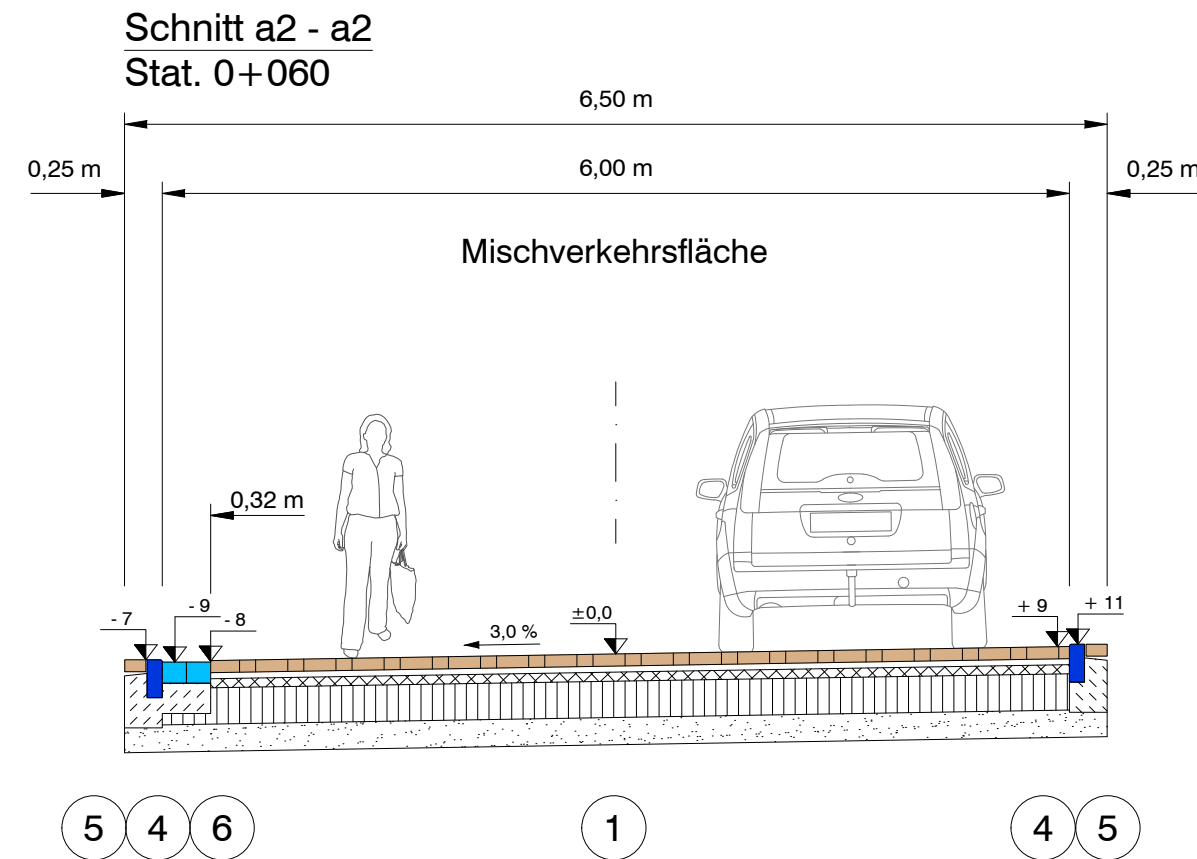

Abmessung Betonaufleger + Rückenstütze
für Randeinfassungen aus C 12/15 (M. 1: 25):

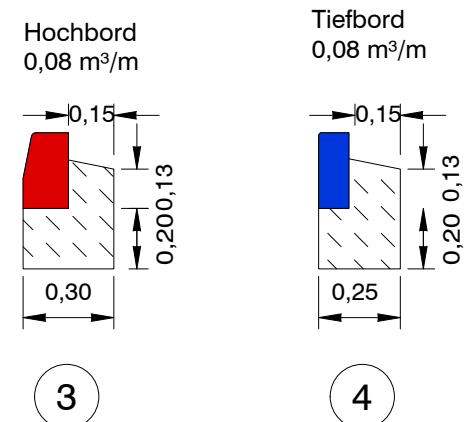

- 1 Mischverkehrsfläche gem. RStO 12, Tafel 3, Zeile 3, Belastungsklasse 1,0 (2-stufig)
- Decke: Betonrechteckpflaster DIN EN 1338 Qualität DIK, Farbe braun-bunt, Grundformat 14 x 21 cm Verlegemuster im Ellenbogenverband Fuge: Brechsand 0/3 mm Pflasterbett: Brechsand-Splitt 0/5 mm 8 cm
- Tragschichten: Asphalttragschicht AC 22 T N, 70/100, gem. ZTV Asphalt-StB 07/13 (mit 2. Baustufe zu fräsen / aufzubrechen und zu beseitigen und Höhendifferenz mit Schottertragschicht 0/32 mm ausgleichen) 4 cm
- Schottertragschicht 0/32 mm gem. ZTV-SoB-StB 20, Ev2 >= 150 MN/m², Dpr >= 103%, Ev2/Ev1 <= 2,2 6 cm
- Frostschuttschicht: Frostschuttschicht aus frostsicherem Material gem. ZTV SoB-StB 20, Dpr >= 100 % 24 cm
- Bodenverfestigung: Verdichtung des anstehenden Bodens gem. ZTV E-StB 17, Ev2 >= 45 MN/m², Dpr >= 95 % 18 cm
- 60 cm

- 2 Parkplatz angelehnt an RStO 12, Tafel 3, Zeile 3, Belastungsklasse 1,0
- Decke: Betonrechteckpflaster DIN EN 1338 Qualität DIK, Farbe anthrazit, Grundformat 14 x 21 cm Verlegemuster im Ellenbogenverband Fuge: Brechsand 0/3 mm Pflasterbett: Brechsand-Splitt 0/5 mm 8 cm
- Tragschichten: Schottertragschicht 0/45 mm gem. ZTV-SoB-StB 20, Ev2 >= 150 MN/m², Dpr >= 103 % 4 cm
- Frostschuttschicht: Frostschuttschicht aus frostsicherem Material gem. ZTV SoB-StB 20, Dpr >= 100 % 30 cm
- Bodenverfestigung: Verdichtung des anstehenden Bodens gem. ZTV E-StB 17, Ev2 >= 45 MN/m², Dpr >= 95 % 18 cm
- 60 cm

- 3 Betonhochbord: Bordstein DIN EN 1340 Qualität DIU - DIN 483 HB 150 x 250 auf 20 cm Betonfundament C 12/15 und 15 cm Rückenstütze C 12/15
- 4 Betontiefbord: Bordstein DIN EN 1340 Qualität DIU - DIN 483 TB 100 x 250 auf 20 cm Betonfundament C 12/15 und 15 cm Rückenstütze C 12/15
- 5 Läuferstein, einreihig, aus Betonrechteckpflaster DIN EN 1338 Qualität DIK, Farbe braun-bunt, Grundformat 14 x 21 cm auf Betonbettung C 12/15
- 6 Wasserlauf, zweireihig, aus Rinnenpflasterstein - DIN EN 1338 Qualität DIK 16 x 24 x 14 cm oder 16 x 16 x 14 cm auf 20 cm Betonfundament C 12/15
- 7 Überhang / Grünstreifen
- Oberbodenandeckung, d= 20 - 30 cm Rasenansaat

Nr.	Datum	Art der Änderung	Name

Grundstücksgesellschaft Manke GmbH & Co KG
Bahnhofstraße 4
24558 Henstedt-Ulzburg
Telefon (04193) 901-0
Telefax (04193) 901-170
www.manke-bau.de
info@manke-bau.de

W+D
Ingenieurbüro GmbH

Waack + Dähn
Ingenieurbüro GmbH

Ulzburger Straße 476
22844 Norderstedt

Tel. 040 526 837 - 0
Fax. 040 526 837 - 17
info@wud-ing.de
www.waack-dähn.de

Erschließung B-Plan 150
"Nördlich Götzberger Straße"

Ausbauquerschnitte
Erschließung

Anlage 3.3
Blatt 2

bearbeitet:	März 2024	Mahler	Maßstab:	1: 50			
gezeichnet:	März 2024	Mahler	Planungsstand:	10.07.2024			
Datei:	P:\650-Götzberger Str\Planung W+D\Planung ab 24.01.2023\Ausbauquer			Status:			
Aufgestellt:				VP	EP	GP	AP
				Verfasser:			
Henstedt-Ulzburg,				Norderstedt,			