


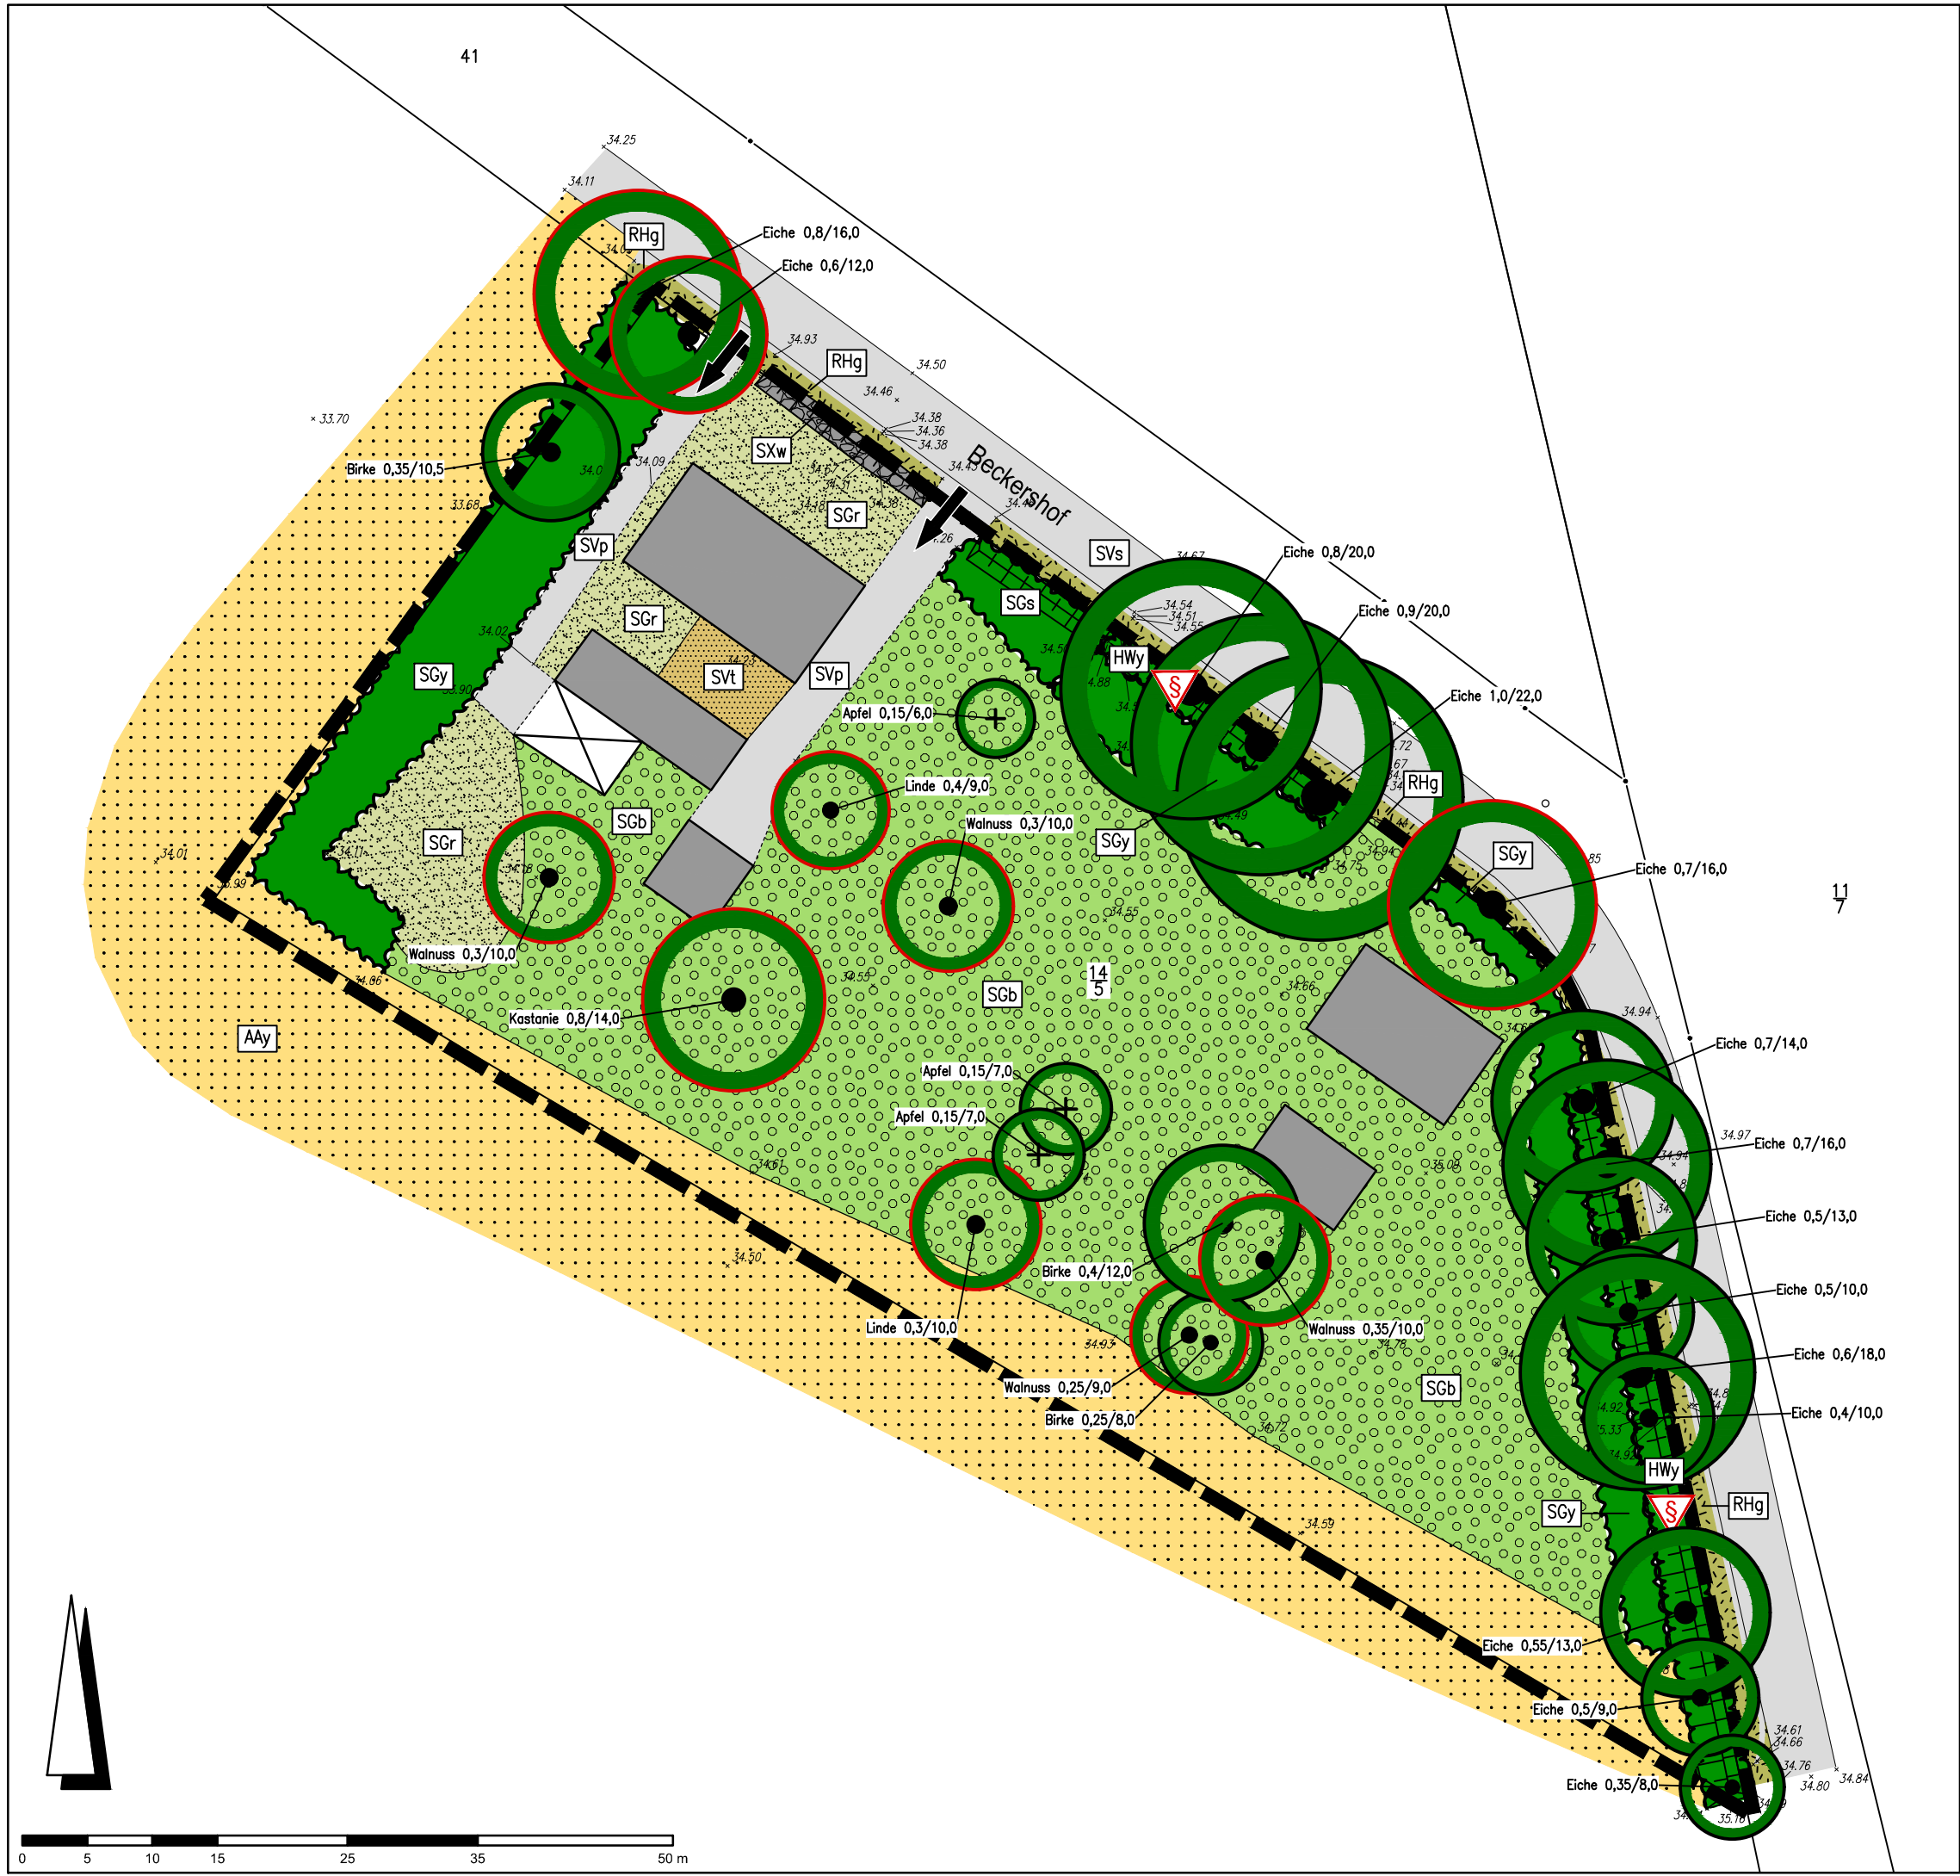

Zeichenerklärung:

- Grenze des Geltungsbereiches
- Laubbaum mit Stamm- / Kronendurchmesser in m
- Laubbaum, grob verortet
- Baum, durch die Baumschutzsatzung geschützt
- Typischer Knick (gesetzlich geschützt nach § 30 BNatSchG i.V.m. § 21 (1) LNatSchG)
- Intensivacker
- Ruderaler Grasflur
- Vollversiegelte Verkehrsfläche
- Teilversiegelte Verkehrsfläche
- Spurplattenweg
- Friesenwall
- Garten, strukturreich
- Rasenfläche, arten- und strukturarm
- Urbanes Ziergehölz und -staudenbeet
- Urbanes Gehölz mit heimischen Baumarten
- Gebäude
- Flurstücksgrenze, -nummer
- Höhenpunkt (in m über NN)
- Zufahrt
- Laubbaum mit Stamm- / Kronendurchmesser in m
- Laubbaum, grob verortet
- Baum, durch die Baumschutzsatzung geschützt
- Typischer Knick (gesetzlich geschützt nach § 30 BNatSchG i.V.m. § 21 (1) LNatSchG)
- Intensivacker
- Ruderaler Grasflur
- Vollversiegelte Verkehrsfläche
- Teilversiegelte Verkehrsfläche
- Spurplattenweg
- Friesenwall
- Garten, strukturreich
- Rasenfläche, arten- und strukturarm
- Urbanes Ziergehölz und -staudenbeet
- Urbanes Gehölz mit heimischen Baumarten
- Gebäude
- Flurstücksgrenze, -nummer
- Höhenpunkt (in m über NN)
- Zufahrt

1.	Ergänzung Schutz durch Baumschutzsatzung, Anpassung Geltungsbereichsgrenze	MT / AK	01.07.2025
Nr.	Art der Änderung	Name	Datum

Bauvorhaben: GEMEINDE HENSTEDT-ULZBURG Grünordnerischer Fachbeitrag zum B-Plan Nr. 160			
Auftraggeber: Gemeinde Henstedt-Ulzburg			
Planbezeichnung: BESTAND Stand: Nov. 2024 M 1:500			
gezeichnet:	AK	bearbeitet:	MT
Plangrundlage:	Vermessung Patzelt Rieffel	Datum:	08.01.2025
Planverfasser: Landschaftsplanung JACOB FICHTNER PartGmbH Landschaftsarchitekten bdla			
Ochsenzoller Str. 142a Tel. 040 / 52 19 75 -0 info@lp-jacob-fichtner.de 22848 Norderstedt Fax 040 / 52 19 75 -10 www.lp-jacob-fichtner.de			