




ABB. 6: BIOTOPVERBUND
M. ca. 1:33.000

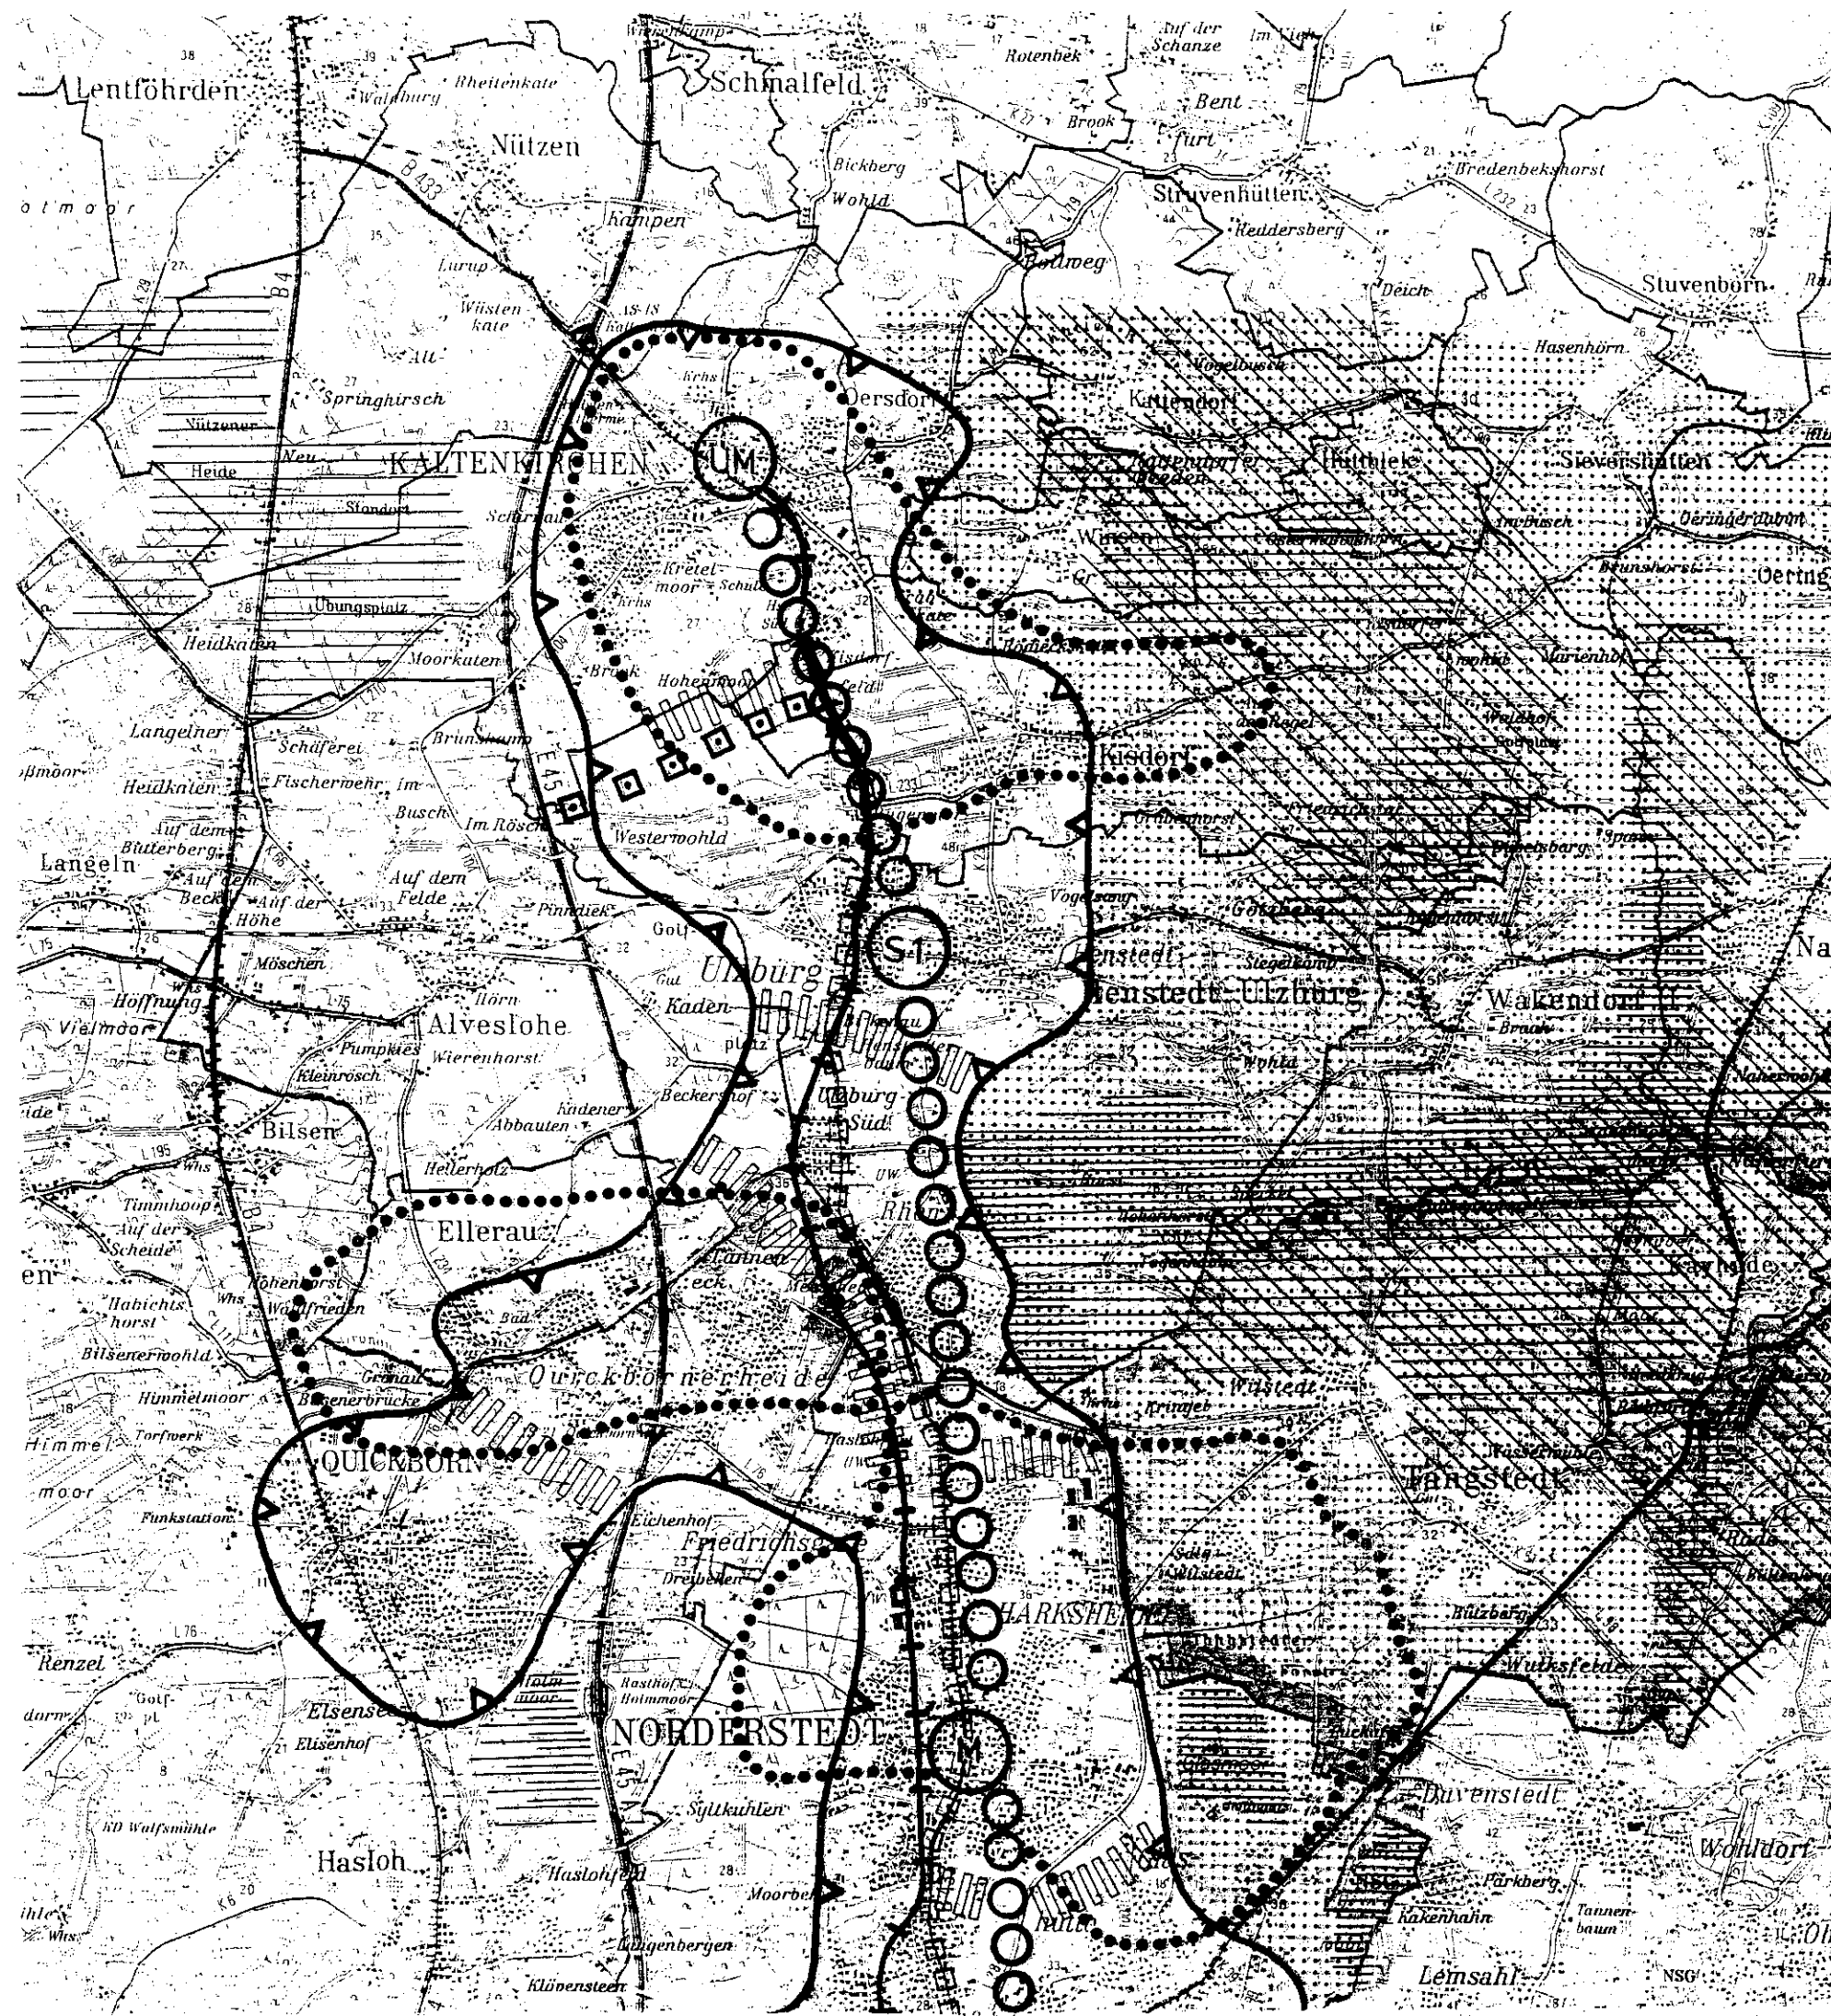

Legende

Regionale Freiraumstruktur

-  Regionaler Grünzug
-  Grünzäsuren
-  Gebiete mit besonderer Eignung zum Aufbau eines Schutzgebiets- und Biotopverbundsystems
-  Vorranggebiete für den Naturschutz
-  Gebiete mit besonderer Eignung für den Grundwasserschutz
-  Schwerpunktbereiche für die Erholung

Zentrale Orte und Stadtrandkerne

-  Stadtrandkern 1. Ordnung
-  Mittelzentrum
-  Unterzentrum mit Teilfunktionen eines Mittelzentrums

Siedlungsachsen und Besondere Siedlungsräume

-  Achsengrundrichtung
-  Abgrenzung der Siedlungsachsen

Regionale Infrastruktur




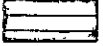
-  Bahnstrecke, Leistungsfähigkeit zu verbessern
-  geplante Straßenverbindung, vordringlicher Bedarf (Autobahnzubringer)
-  Bundesstraße, Problembereich (B 433)

Abb. 2: Darstellungen des Regionalplans Planungsraum I (Entwurf 1995) - Auszug

Maßstab 1:50.000

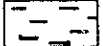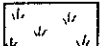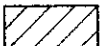

Zeichenerklärung

-  Geltungsbereich des Landschaftsplans
-  Aueboden
-  Niedermoor
-  Anmoor
-  Hochmoor
-  vorwiegend Schluff
-  vorwiegend Sand
-  Flugsand

Quelle: Geolog. Übersichtskarte: 1:200 000, Blätter CC 2326 Lübeck und CC 2318 Neumünster

LANDSCHAFTSPLAN GEMEINDE HENSTEDT-ULZBURG

Kreis Segeberg

ABB. 4:
BODENKARTE

M=1:40000

17.02.95

Landschaftsplanung HESS • JACOB
Freie Landschaftsarchitekten BDLA
Rüsterweg 36 b 22846 Norderstedt Tel. 040/521975-0

Hergestellt: Landesvermessungsamt Schleswig-Holstein
Grundlage: Kartenwerk 1:25 000

Vervielfältigung genehmigt
LVerMA S.-H. vom 8. 11. 1979 S. 562.5 S. 434/79
gültig bis 31. 12. 1982



ABB. 5:
VERKLEINERUNG
DER KÖNIGLICH-PREUSSISCHEN
LANDESAUFNAHME VON 1878

M: 1:40000
LP HENSTEDT-ULZBURG