


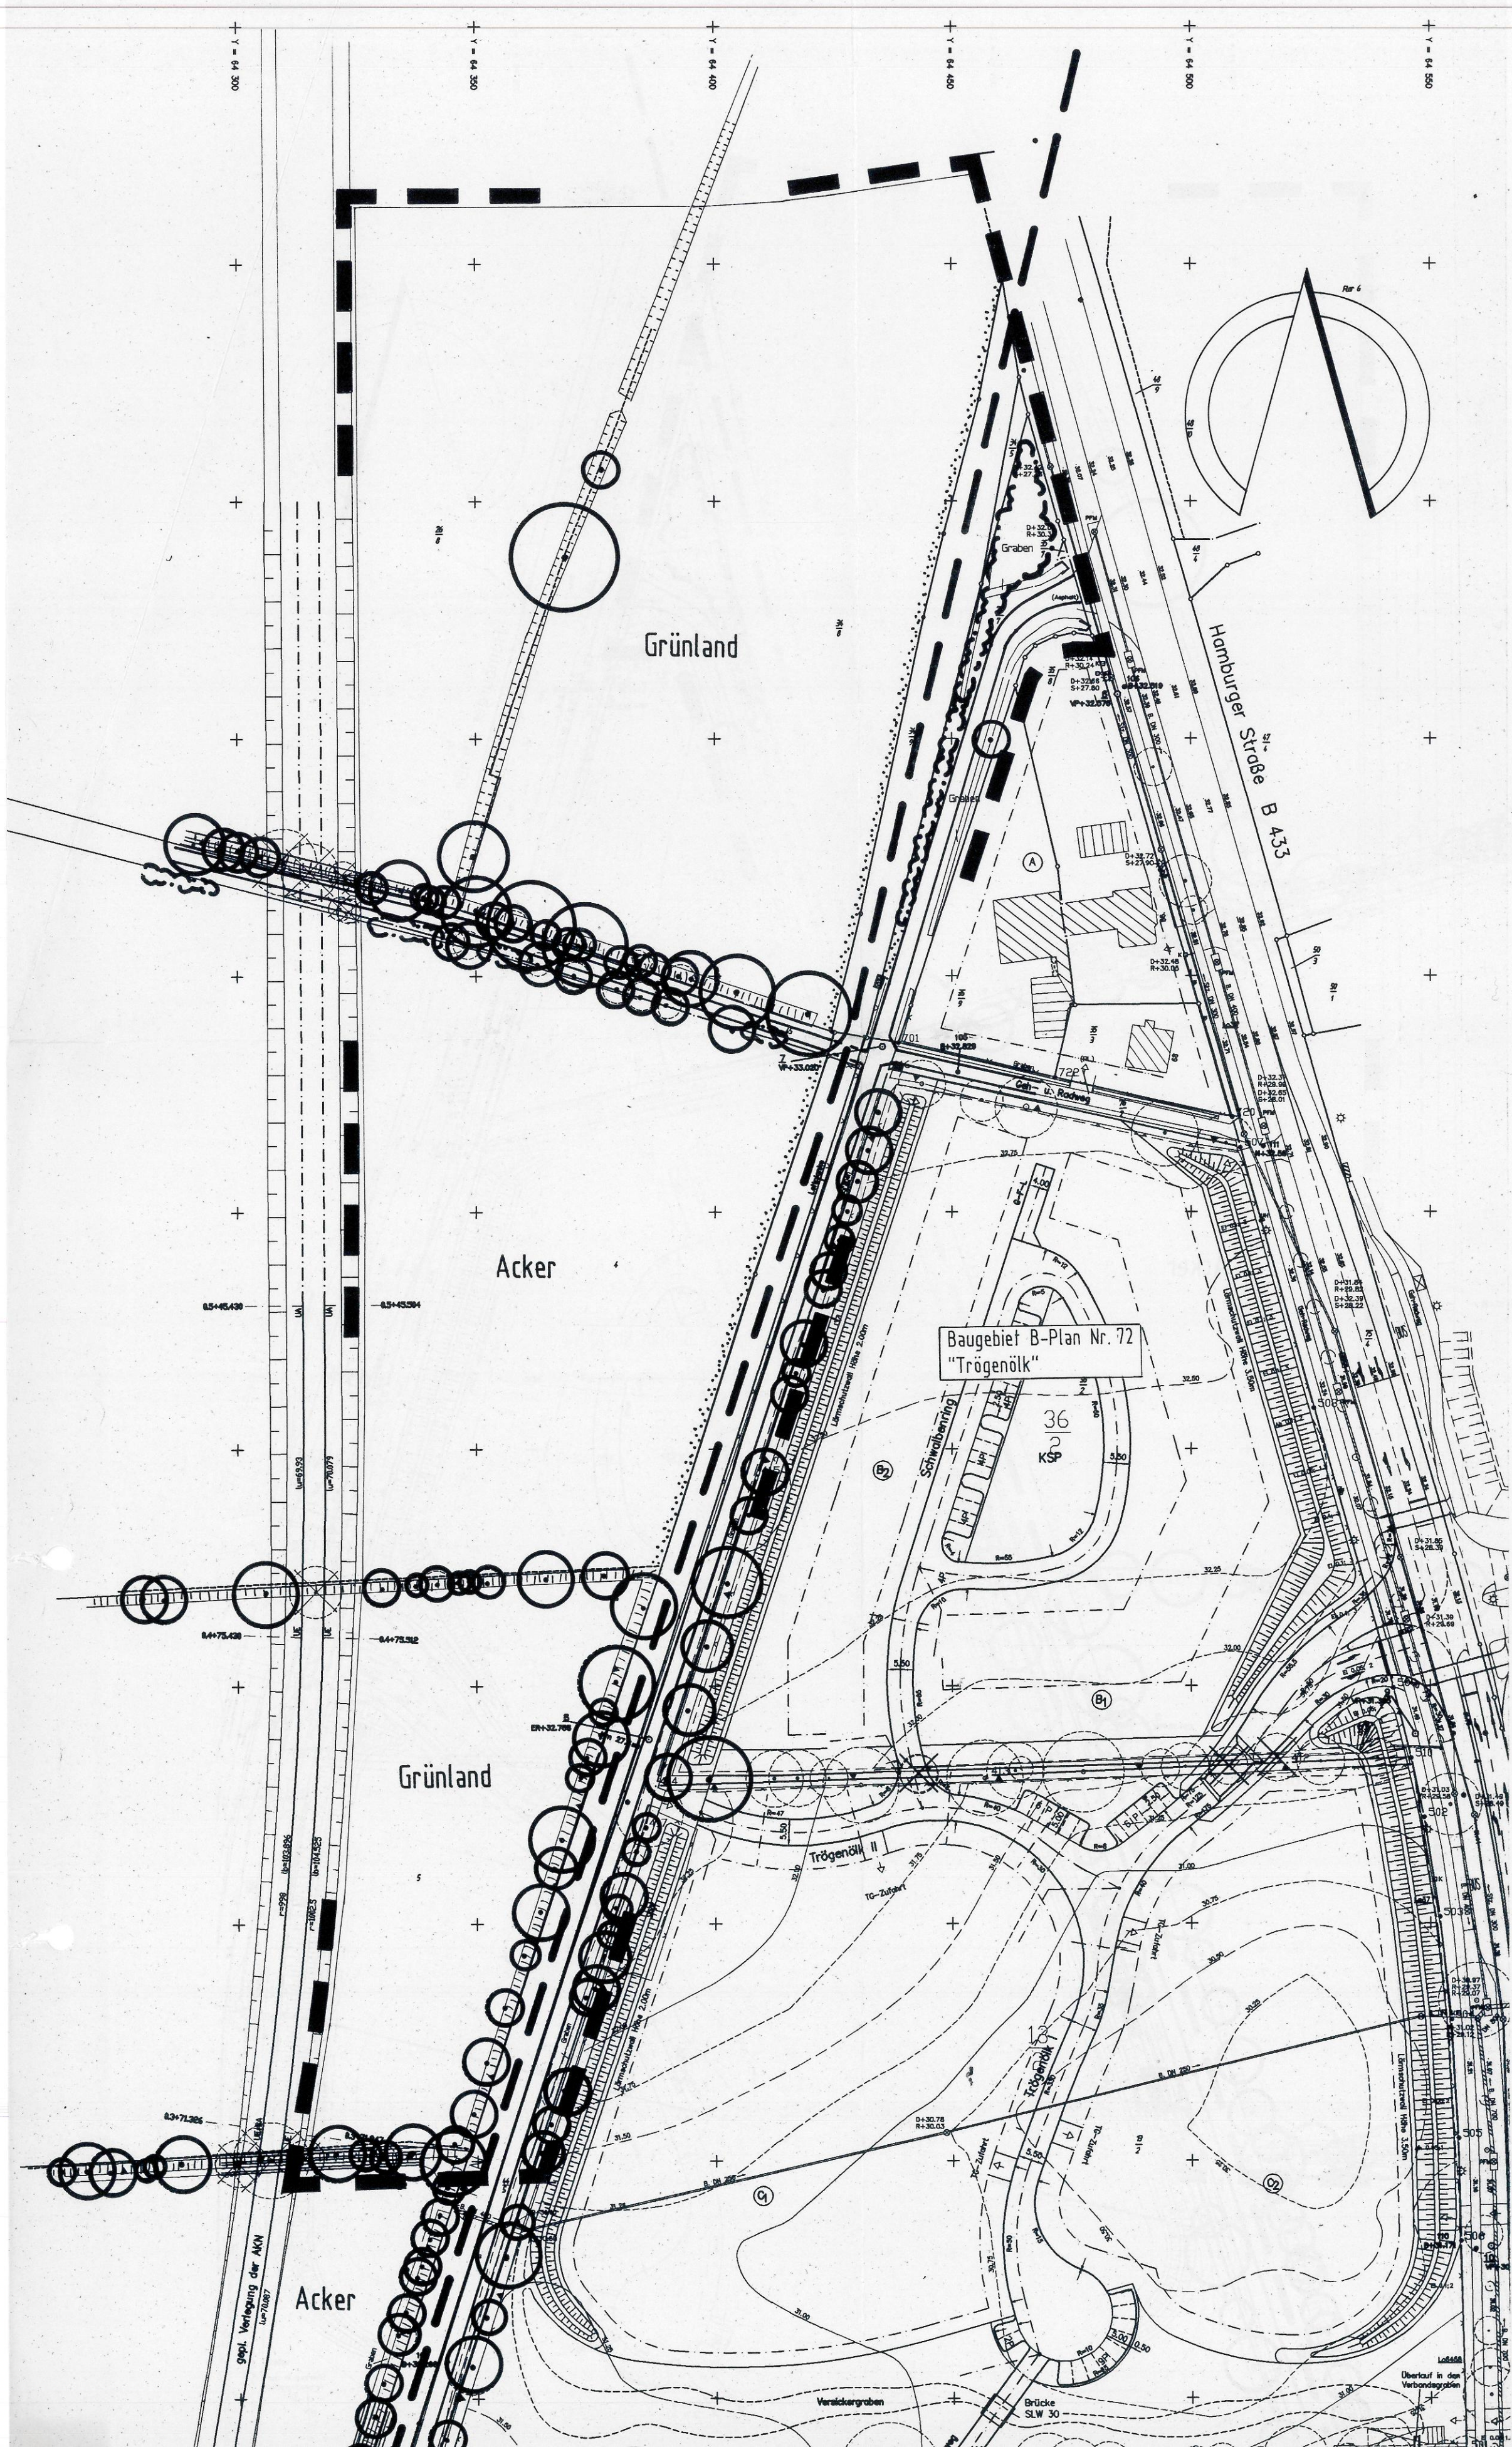

ZEICHENERKLÄRUNG:

- Grenze des räumlichen Geltungsbereiches
- Überhälter / Einzelbaum
- nicht mehr vorhandener Baum
- Knickwall
- Feldrain
- Bestand aus Bäumen und Sträuchern
- Graben
- Fußweg (Asphalt)
- AKN - Trasse

Nr.	Art der Änderung	Name	Datum

GEMEINDE HENSTEDT - ULZBURG

Kreis Segeberg

**Grünordnungsplan zum B-Plan Nr. 72 E
Gemeinde Henstedt - Ulzburg**

BESTAND

M. 1 : 1000

Plangrundlage:
Vermessungsplan
Anders-Seidenstecher
Waack + Dähn

bearbeitet:
A. Jacob

gezeichnet:
H. Kahler

Datum:
08.10.97

Landschaftsplanung HESS • JACOB Freie Landschaftsarchitekten BDLA
Rüsternweg 36 b 22846 Norderstedt Tel. 040/521975-0 Fax 040/5253933

Unterschrift des Auftraggebers:

Unterschrift des Auftragnehmers:

Jacob

Abgabe Best. 7