


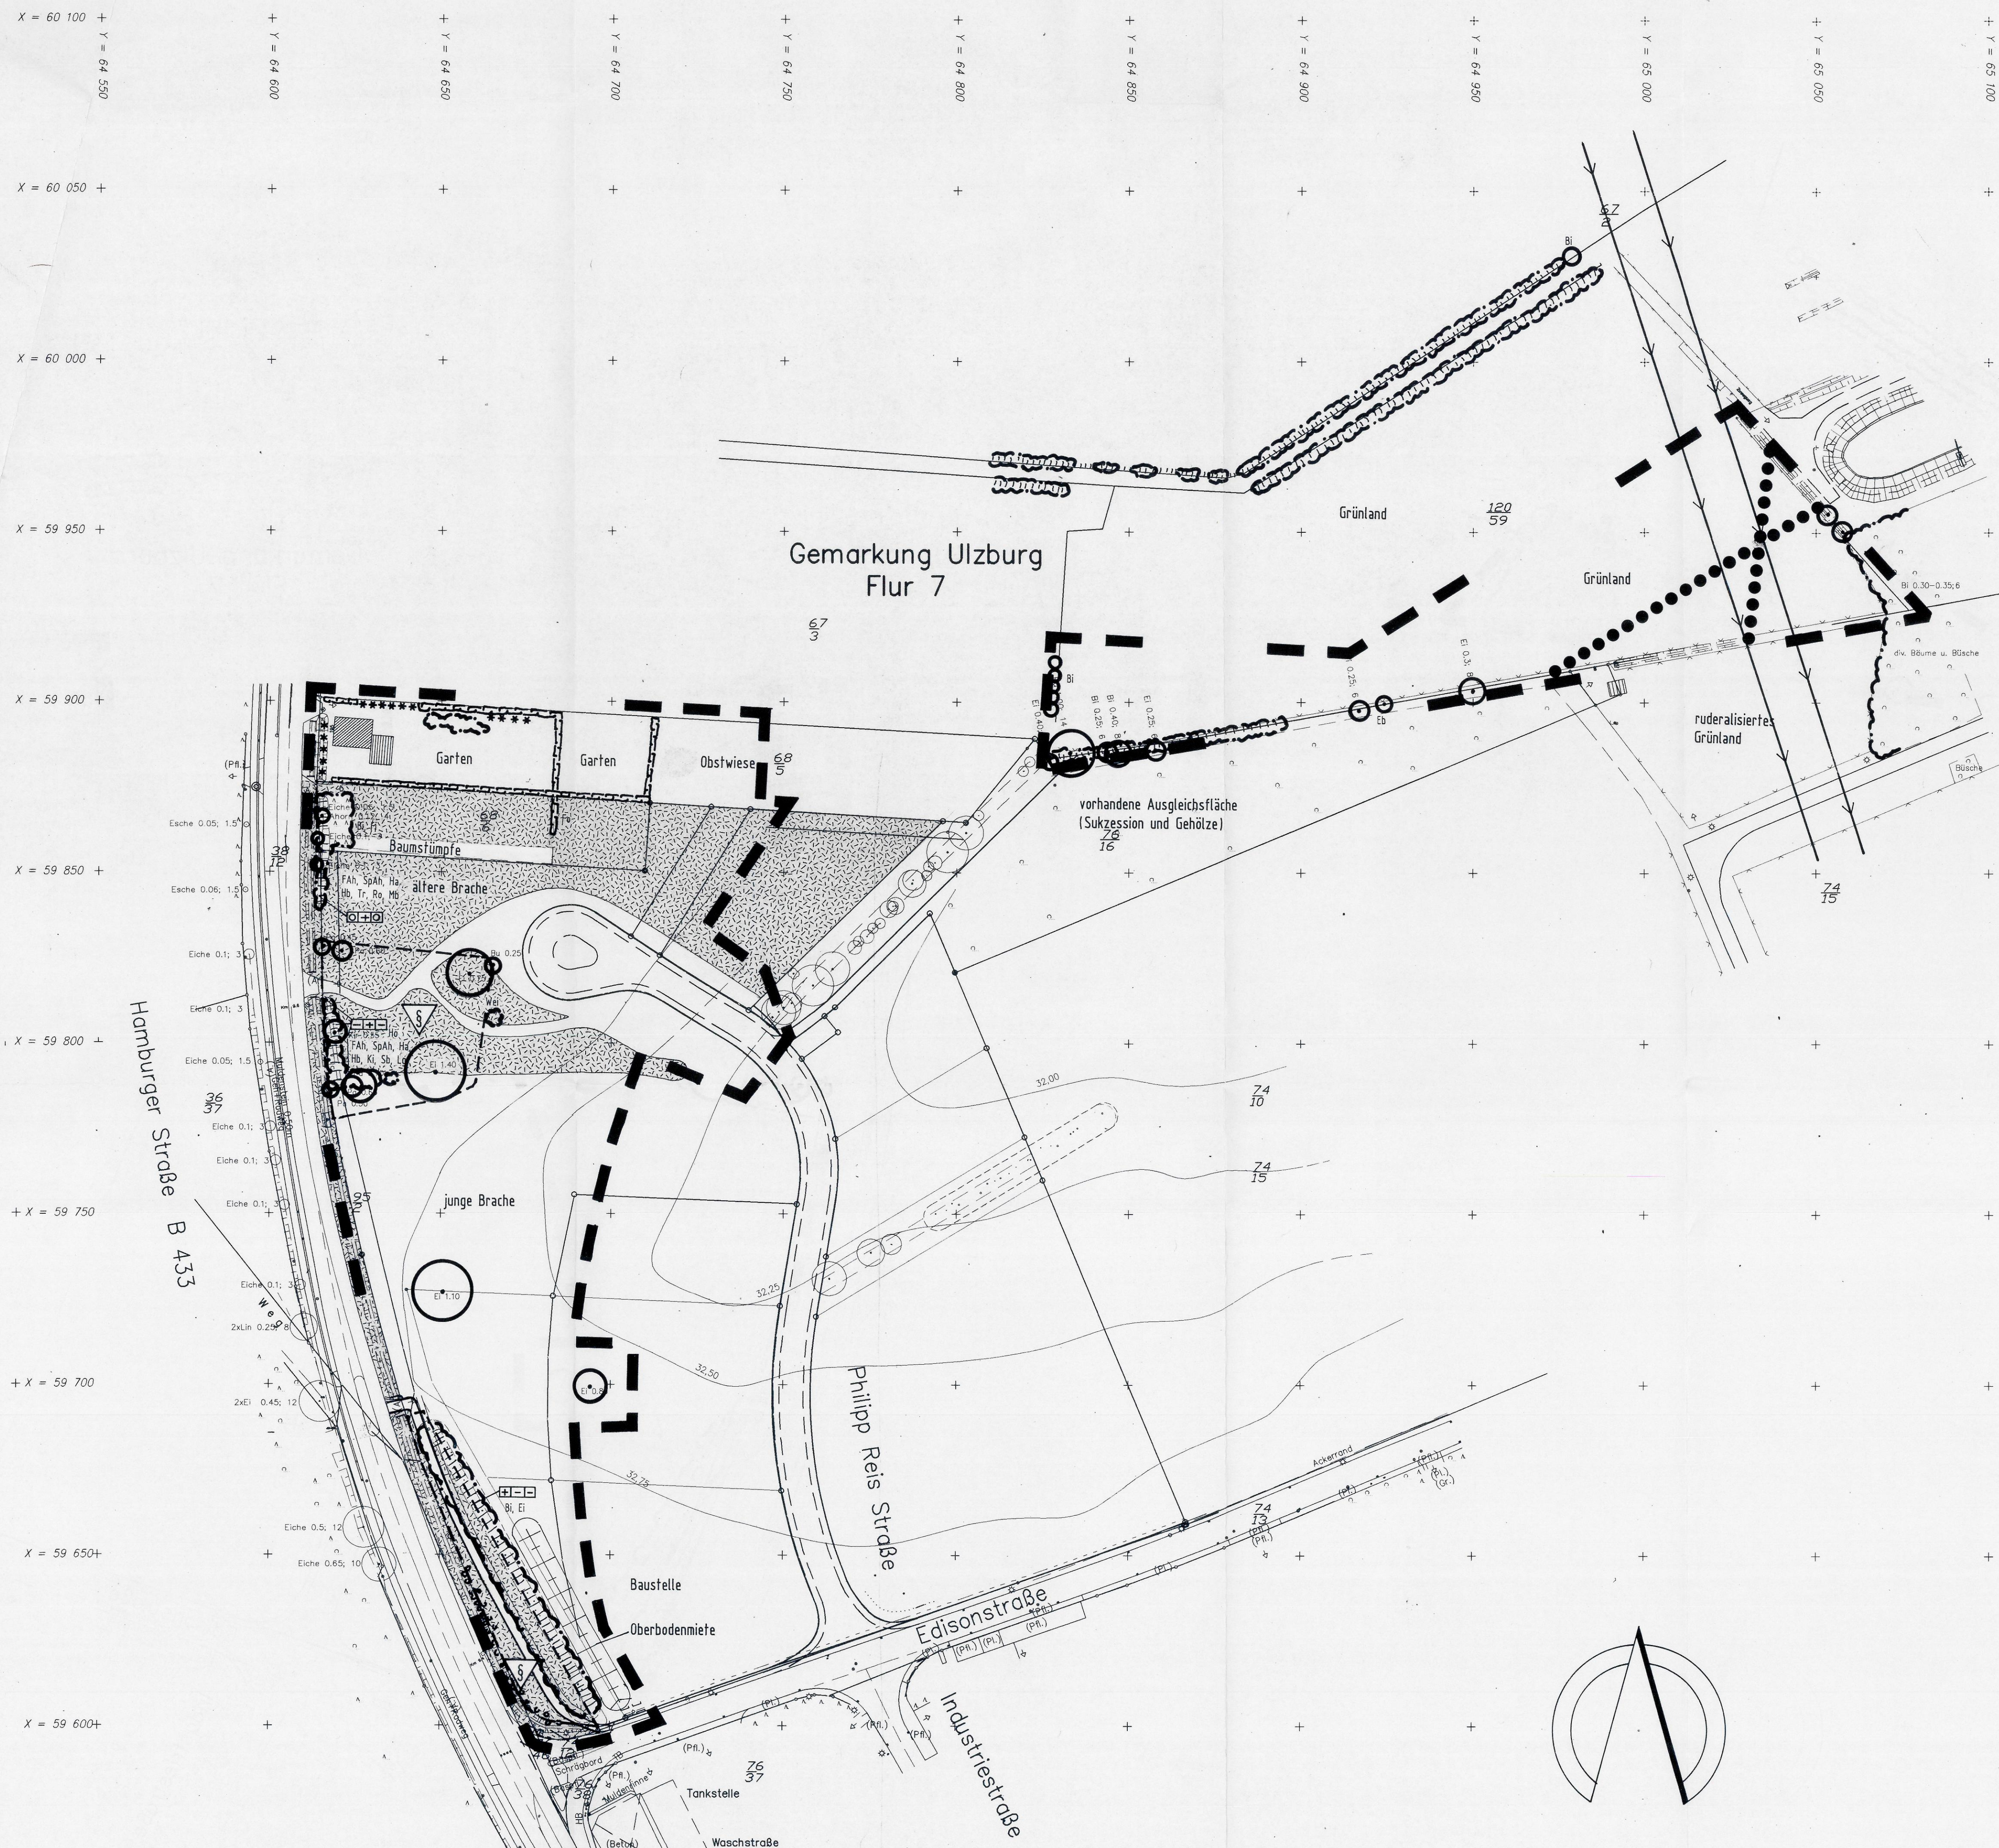

Kreis Pinneberg
Gemarkung Quickborn
Flur 8

Legende:

— Grenze des räumlichen Geltungsbereichs

○ Einzelbaum/Überhälter (genau eingemessen/grob eingemessen)

* Nadelbaum

— Knick

— Knickbewertung:

	1. Kästchen: Überhälter	2. Kästchen: Strauchschicht	3. Kästchen: Wall
+	starke Überhälter in großer Anzahl	dichte Strauchschicht	Wall gut ausgeprägt
o	wenige Überhälter und/ oder schwache Überhälter	lückige Strauchschicht	Wall degradiert, niedrig
-	Überhälter fehlen weitgehend	Strauchschicht fehlend	Wall fehlt

— geschnittene Hecke

— sonstiges Gehölz

Angabe der Gehölzarten:

Bi = Birke	Ki = Kirsche
Bu = Buche	Lg = Liguster, Rainweide
Ei = Eiche	Mb = Mehlbeere
FAh = Feld-Ahorn	Pa = Pappel
Fi = Fichte	Ro = Strauchrosen
Fo = Forsythie	Sb = Schneeball
Ha = Hasel	SpAh = Spitz-Ahorn
Hb = Heibuche	Tr = Trauben-Kirsche
Ho = Holunder	Wei = Weide

— Ruderalflur

— Ruderalflur mit Gehölzaufwuchs

— Ruderalflur, als „sonstige Sukzessionsfläche“ nach § 15a LNatSchG geschützt

— befestigte Straßen- oder Wegefläche

— Wohngebäude

— Nebengebäude/Garage

— Höhenlinien gem. Vermessungsplan (Meter über NN)

— Graben, zum Zeitpunkt der Kartierung (Juni/Juli 1997) trocken

— Siel

— Hochspannungsleitung

Nr.	Art der Änderung	Name	Datum

GEMEINDE HENSTEDT-ULZBURG

Kreis Segeberg

Grünordnungsplan zum B-Plan Nr. 79 E „Gewerbegebiet Rhen“ (1. Änderung und Ergänzung)

BESTAND - genehmigungsfähige Planfassung - **M. 1 : 1.000**

Plangrundlage: Vermessungsplan Dahn, 1997	bearbeitet: Ch. Gänrich	gezeichnet: H. Kahler	Datum: 09.09.97
---	----------------------------	--------------------------	--------------------

Landschaftsplanung HESS • JACOB Freie Landschaftsarchitekten BDLA
Rüsterweg 36 b 22846 Norderstedt Tel. 040/521975-0 Fax 040/5253933

Unterschrift des Auftraggebers:

Unterschrift des Auftraggebers: