


GRÜNORDNUNGSPLAN ZUM B-PLAN NR. 88

HENSTEDT - ULZBURG

BESTAND

M. 1:500

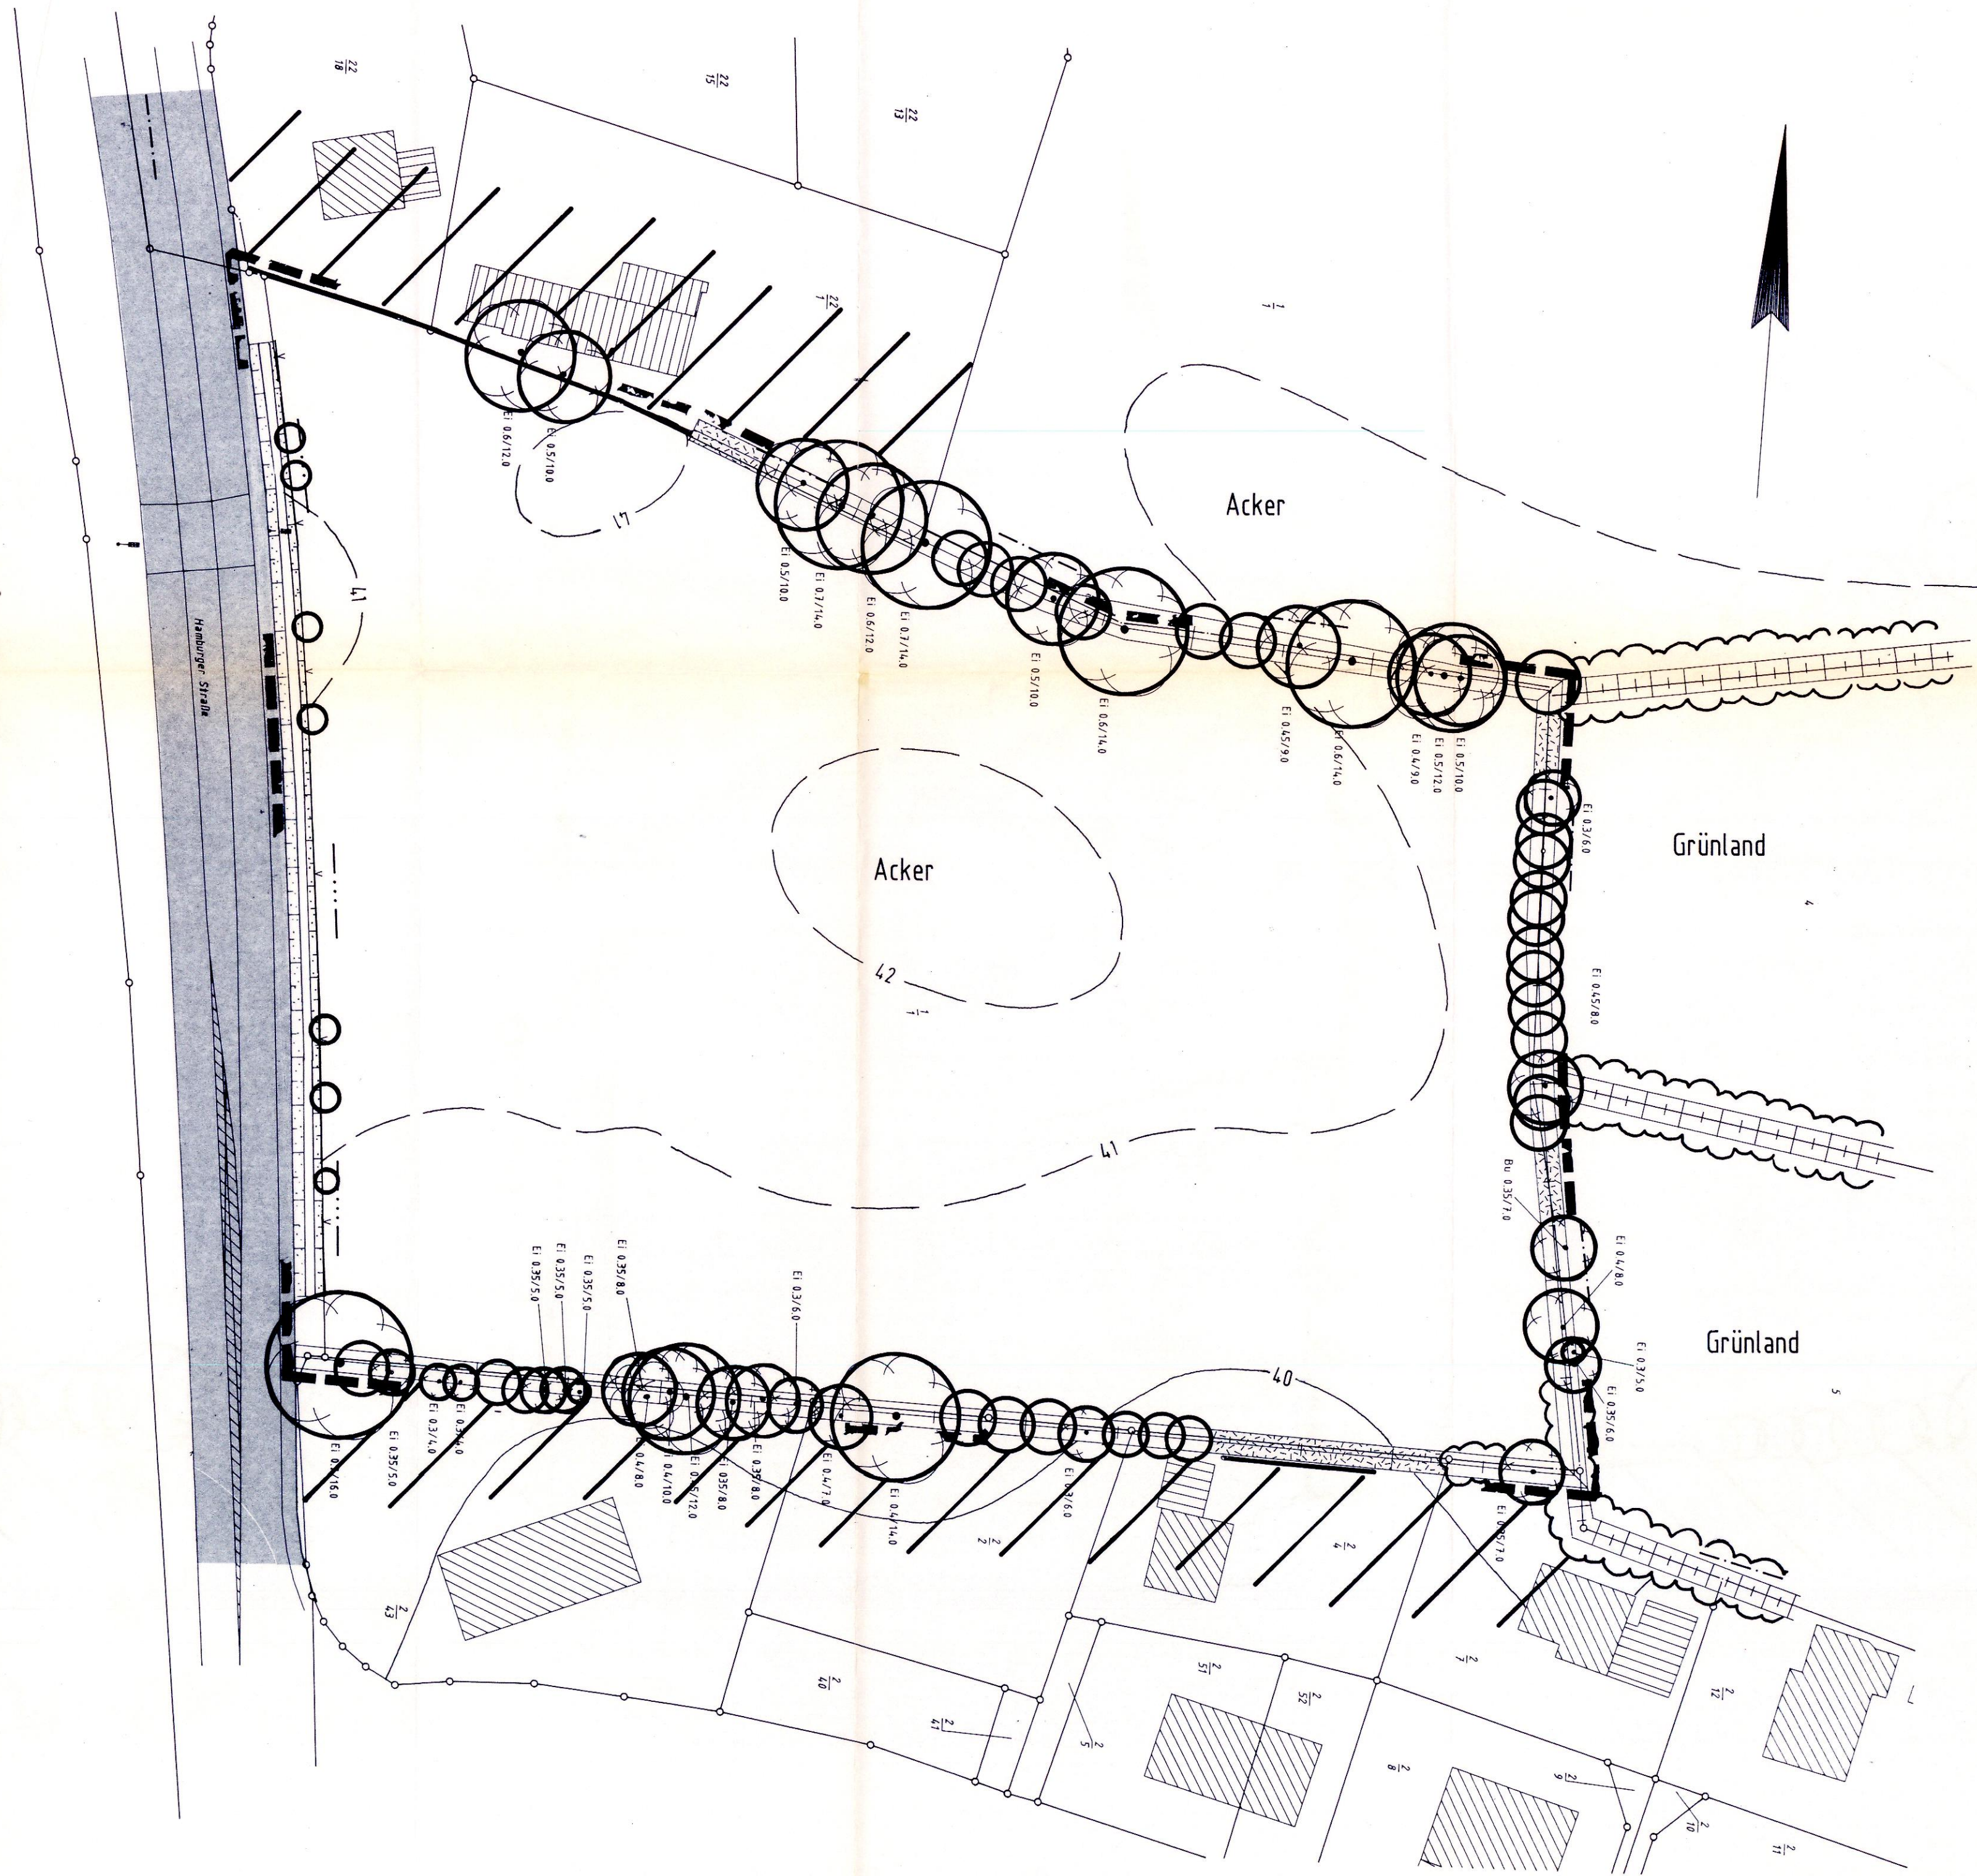

ZEICHENERKLÄRUNG:

- Grenze des Grünordnungsplans
- Flurstücksgrenze
- Flurstücksnummer
- Höhenlinie in m NN (vergrößert aus DGK)
- Einzelbaum, Überhälter eingemessen / grob lokalisiert
- Knick mit Gehölzbestand
- Knickwall, vergast
- Graben mit Ruderalflur
- Mauer/Zaun
- Grundstück, überwiegend gärtnerisch genutzt
- Verkehrsfläche, befestigt

Festgestellt
gem. § 6 Abs. 3 LNatSchG
Kreis Segeberg
Der Landrat
als untere Naturschutzbehörde
Hamburger Str. 30
23795 Bad Segeberg
Bad Segeberg, den 14.03.95

im Auftrag
[Signature]

Kartengrundlage:
Lageplan M. 1:500, März 1994
Vermessungsingenieure GROB - TEETZMANN-SPRICK

BAUVORHABEN:

Grünordnungsplan zum B-Plan Nr. 88
Henstedt - Ulzburg

Henstedt-Ulzburg, 13.01.1995

AUFTRAGGEBER:
Henstedt - Ulzburg

Gemeinde Henstedt-Ulzburg
Der Bürgermeister

PLANBEZEICHNUNG:

BESTAND

M. 1:500

STAND:

MÄRZ 1994

DATUM:

30.03.1994

PLANVERFASSER:

Landschaftsplanung HESS • JACOB

Freie Landschaftsarchitekten BDLA

Rüsternweg 36b 22846 Norderstedt Tel. 040/521975-0