


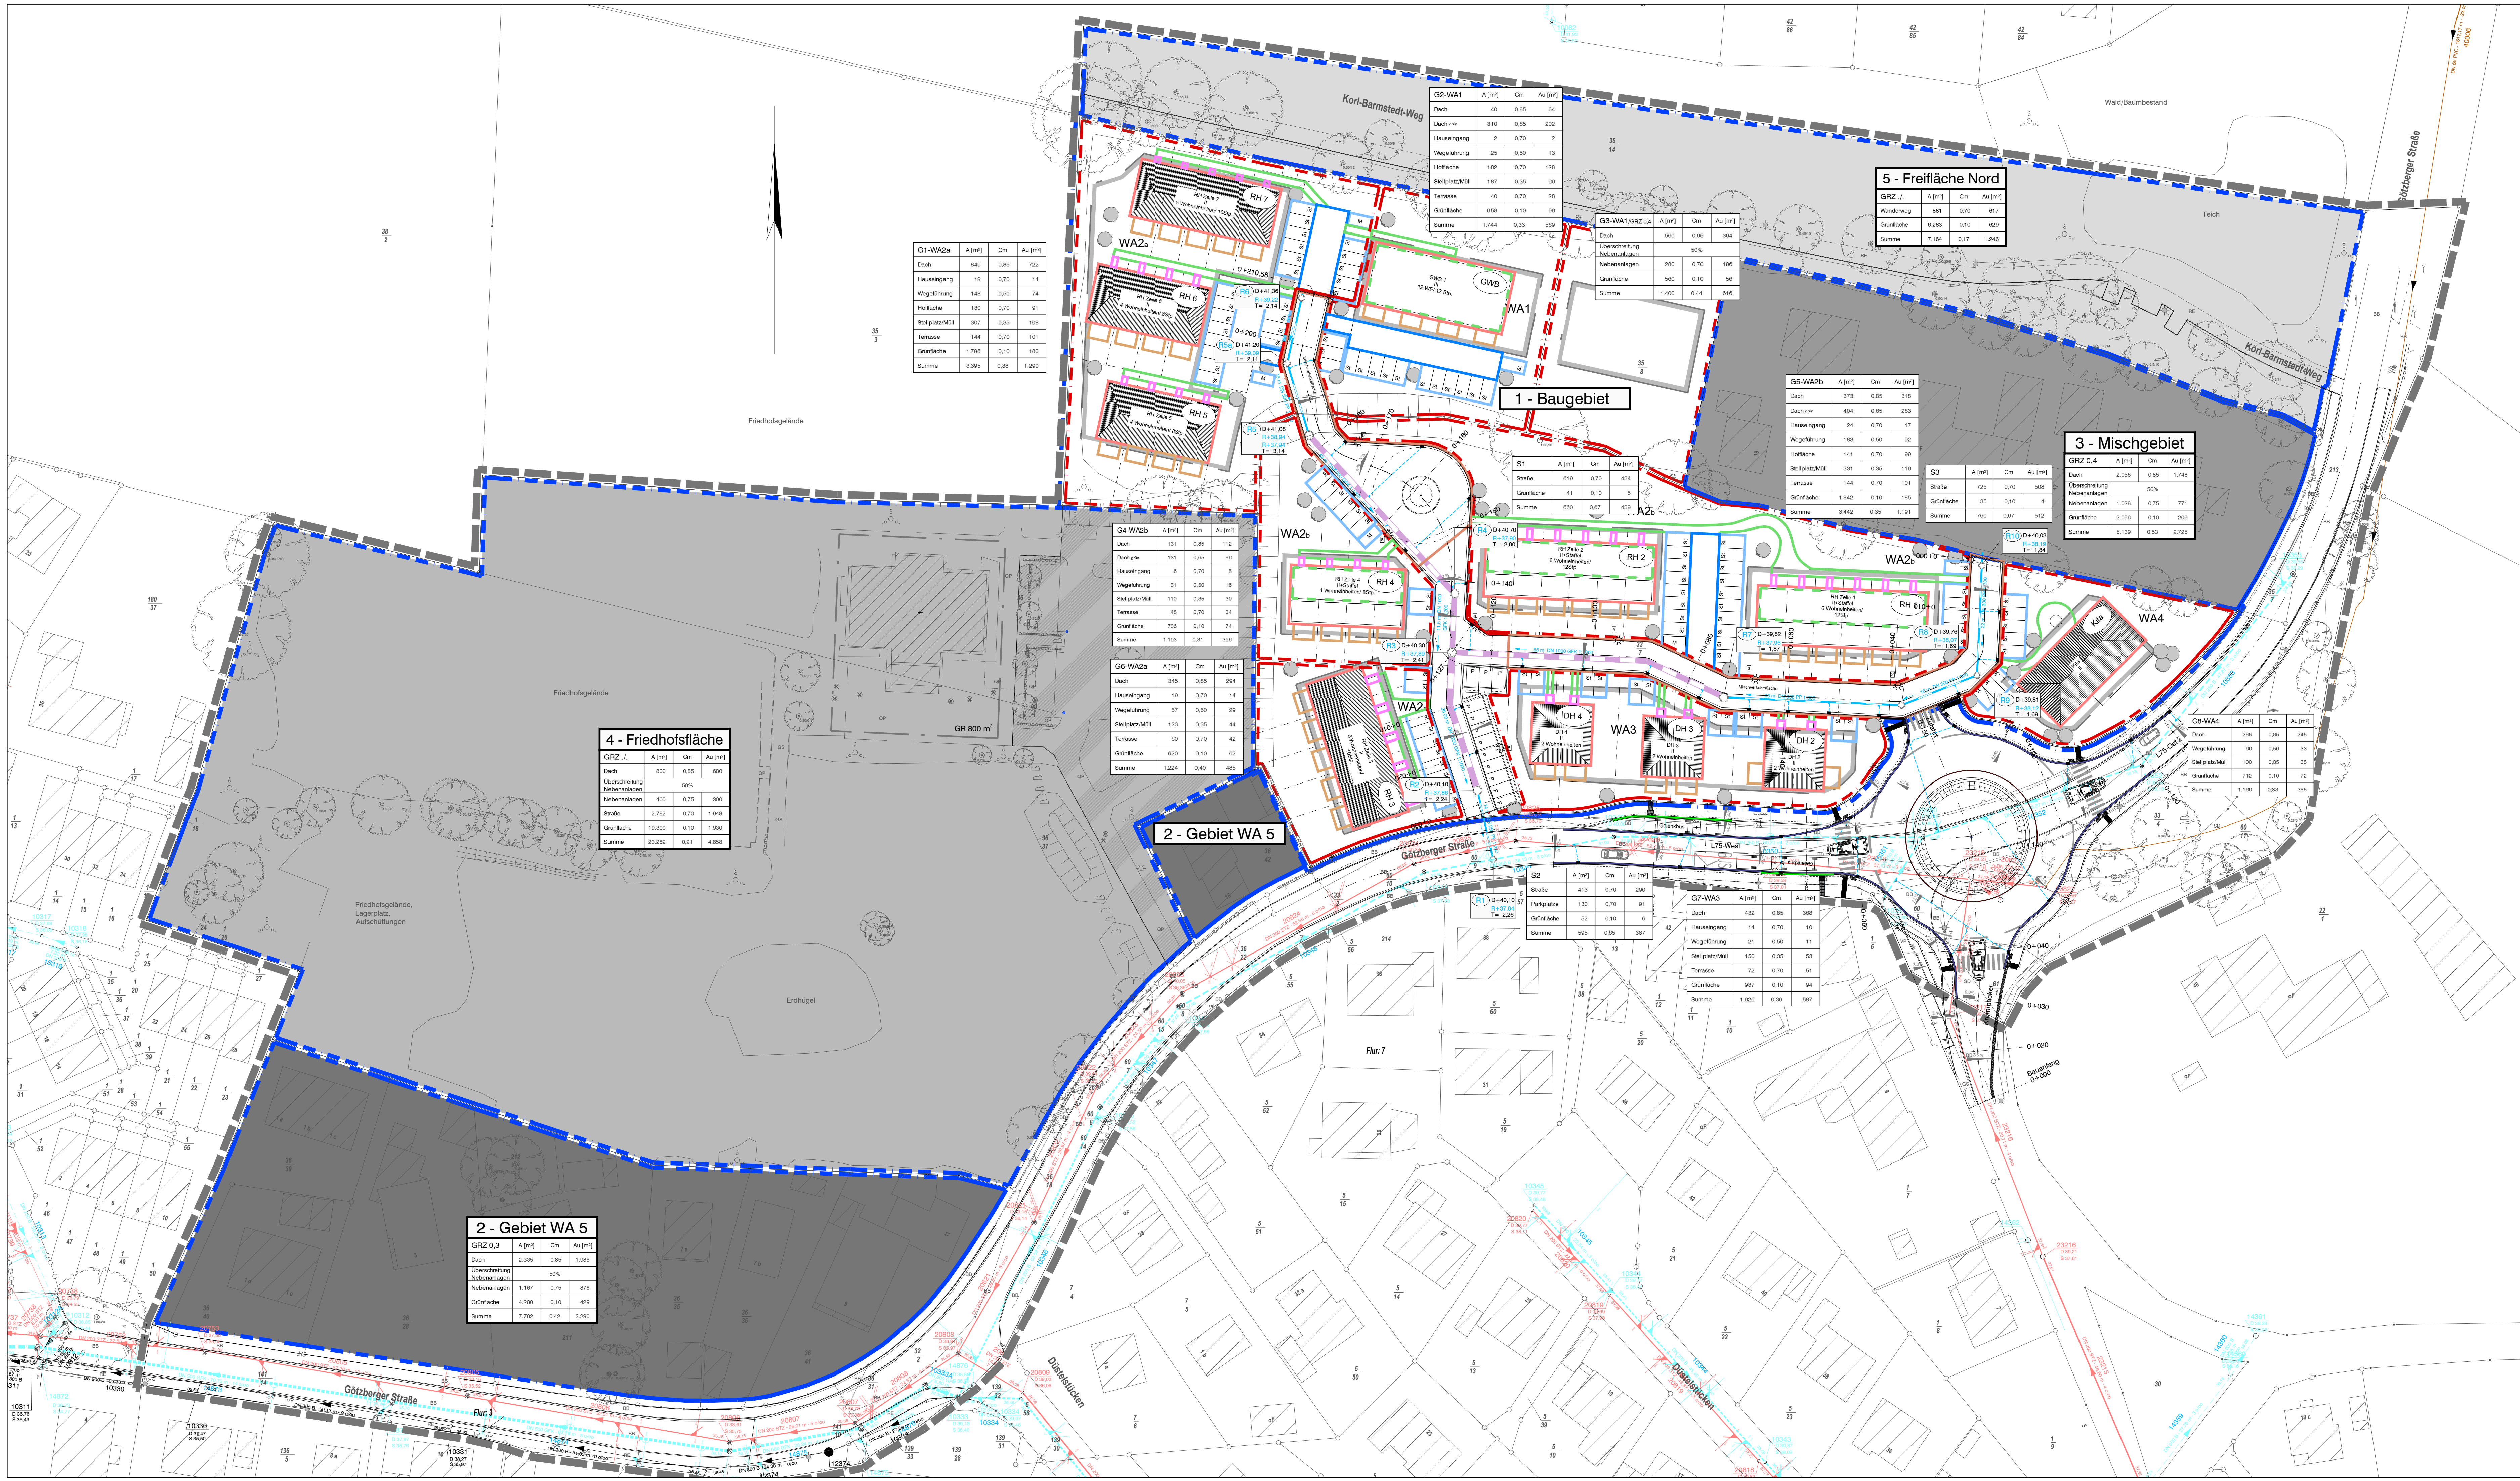

- Legende:**
- Gellungsbereich B-Plan
 - Begrenzung Teilgebiet A-RW 1
 - 1 - Bau- gebiet
 - 2 - Gebiet WA 5
 - 3 - Misch- gebiet
 - 4 - Friedhofs- fläche
 - 5 - Freifläche Nord
 - Begrenzung Teilzugsgebiet

Objekt	Bezeichnung	Oberfläche / Befestigung	Mittlerer Abflussbeiwert
—	Mischverkehrsfläche / Parkplatz	Pflaster mit geschlossenen Fugen	0,70
—	Dachfläche	Gründach, Substratschicht bis 15 cm	0,65
—	Dachfläche	Steildach (Harddach)	0,85
—	Stellplatz / Müllstandort	Pflaster mit offenen Fugen	0,35
—	Hofffläche	Pflaster mit geschlossenen Fugen	0,70
—	Hauseingang	Pflaster mit geschlossenen Fugen	0,70
—	Terrasse	Pflaster mit geschlossenen Fugen	0,70
—	Wegeführung	wassergebundene Deckschicht	0,50

- Planung**
- RW-Siel, DN 250 - 300, PP, SN 10
 - RW-Staukanal, DN 1000 - 1200, GFK, SN 10
 - RW-Anschlussleitung DN 150
 - RW-Kontrollschacht, DN 1000 - DN 1500
 - RW-Schacht-Nr.
 - Straßenablauf 300 x 500

- Bestand**
- SW-Siel vorhanden
 - RW-Siel vorhanden
 - KIS-Nr. von SW- und RW- Kontrollschächten mit Schachtdeckelhöhen
 - Sohlhöhe SW-Gerinne
 - Sohlhöhe RW-Gerinne

Nr.	Datum	Art der Änderung	Name

Henstedt-Ulzburg

Manke

Grundstücksgesellschaft
Manke GmbH & Co KG
Siedlungsfläche 4
10550 Henstedt-Ulzburg
Telefon: (0410) 501-5
Telefax: (0410) 501-100
www.manke-bau.de
info@manke-bau.de

Waack + Dähn
Ingenieurbüro GmbH
Ulzburger Straße 47b
22844 Norderstedt
Tel. 040 526 837 - 0
Fax 040 526 837 - 17
info@waack-daehn.de
www.waack-daehn.de

Erschließung B-Plan 150
"Nördlich Götzberger Straße"

RW-Einzugsflächen
Lageplan

Anlage 5.2

bearbeitet:	März 2024	Mahler	Maßstab:	1: 500	
gezeichnet:	März 2024	Mahler	Planungsstand:	10.07.2024	
Datell:	P:\650-Götzberger Str\Planung W+D\Planung ab 24.01.2023\Lage 500 (07.24)			Status:	VP EP GP AP
Aufgestellt:				Versasser:	

Henstedt-Ulzburg, Norderstedt,