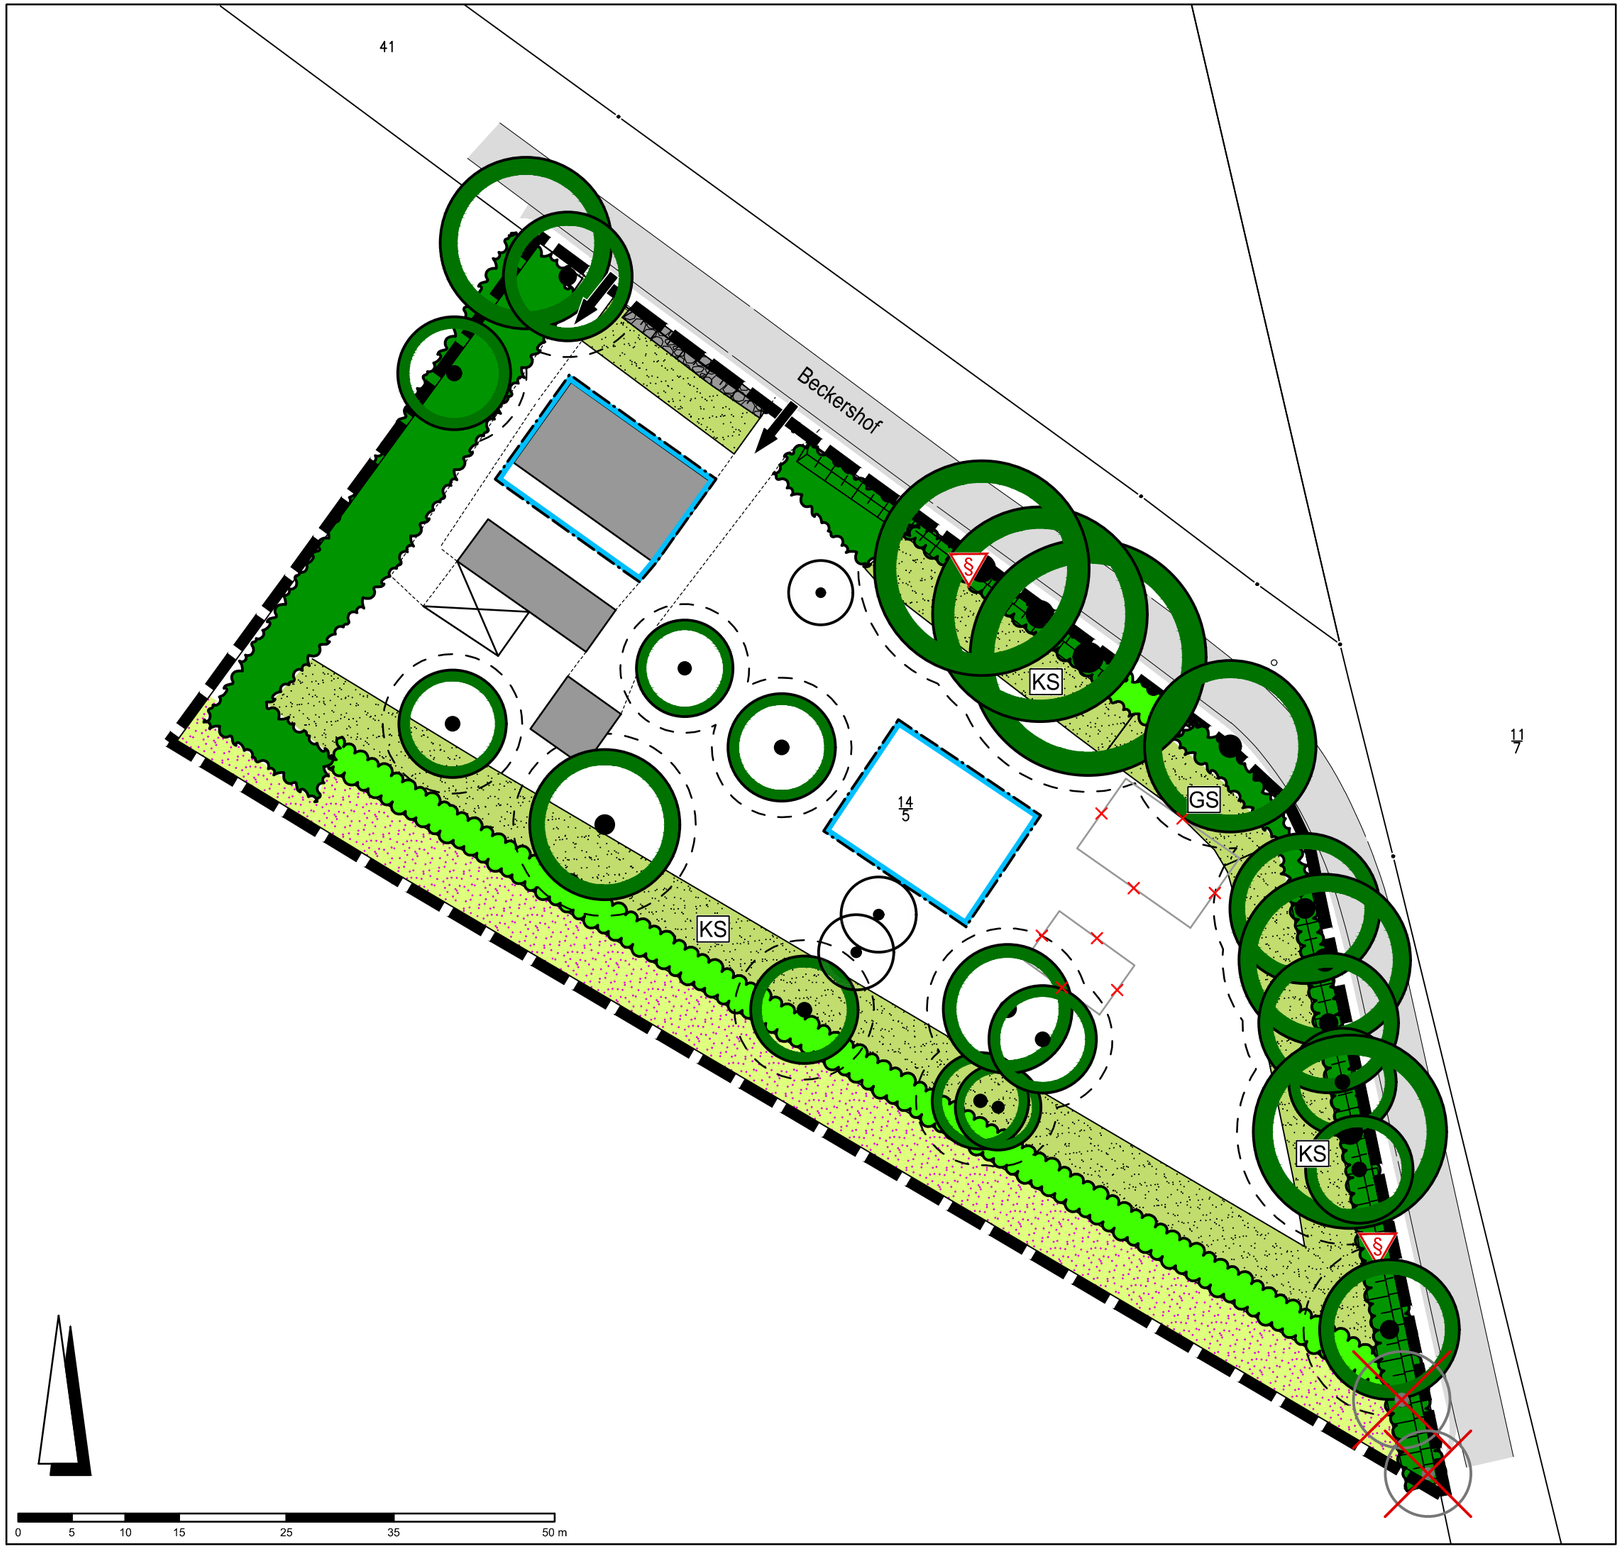

Zeichenerklärung:

- Grenze des Geltungsbereiches
- Erhaltung und Pflege vorhandener Knicks
- Erhaltung und Pflege von Gehölzbeständen
- Erhaltung und Pflege von Einzelbäumen und Knicküberhältern (Darstellung mit Schutzbereich)
- sonstiger Baum
- Empfehlung zur Fällung (gemäß Gutachten Institut für Baumpflege)
- Anpflanzung und Pflege einer Feldhecke
- Anpflanzung und Pflege einer freiwachsenden Hecke
- Anlage und Pflege eines Blühstreifens
- private Grünfläche
- KS — Knickschutz
- GS — Gehölzschutz
- Baugrenze
- Zufahrt
- Gebäude
- entfallendes Gebäude

Bauvorhaben:

GEMEINDE HENSTEDT-ULZBURG

Grünordnerischer Fachbeitrag zum B-Plan Nr. 160

Auftraggeber:

Gemeinde Henstedt-Ulzburg

Planbezeichnung:

ENTWURF M 1:500

gezeichnet:	AK	bearbeitet:	MT
Plangrundlage:	Vermessung Patzelt Rieffel	Datum:	01.07.2025

Planverfasser:

Landschaftsplanung **JACOB | FICHTNER** PartGmbB
Landschaftsarchitekten bdla

Ochsenzoller Str. 142a
22848 Norderstedt
Tel. 040 / 52 19 75 -0
Fax 040 / 52 19 75 -10
info@lp-jacob-fichtner.de
www.lp-jacob-fichtner.de