

2. Änderung und Erweiterung des Bebauungsplanes 114 „Nahversorgung Ulzburg Süd“

Informationsveranstaltung am 30.08.2016, Ratsaal
Henstedt-Ulzburg

Lageplan

ALLE HÖHENANGABEN BEZIEHEN
SICH AUF OK-FERTIGFUSSBODEN

Discounter
Verkaufsfläche: ca. 1.200,00 m²
Nutzfläche: ca. 1.556,00 m²

SB-Markt
Verkaufsfläche: ca. 1.900,00 m²
Nutzfläche: ca. 2.620,00 m²

Drogerie markt
Verkaufsfläche: ca. 600,00 m²
Nutzfläche: ca. 714,00 m²

extensive Begrünung



Verkaufsfläche ca. 1.200,00 m²


Gesamtansicht mit Gabionenwand




Gesamtdraufsicht mit Gründächern



Westliche Lärmschutzwand

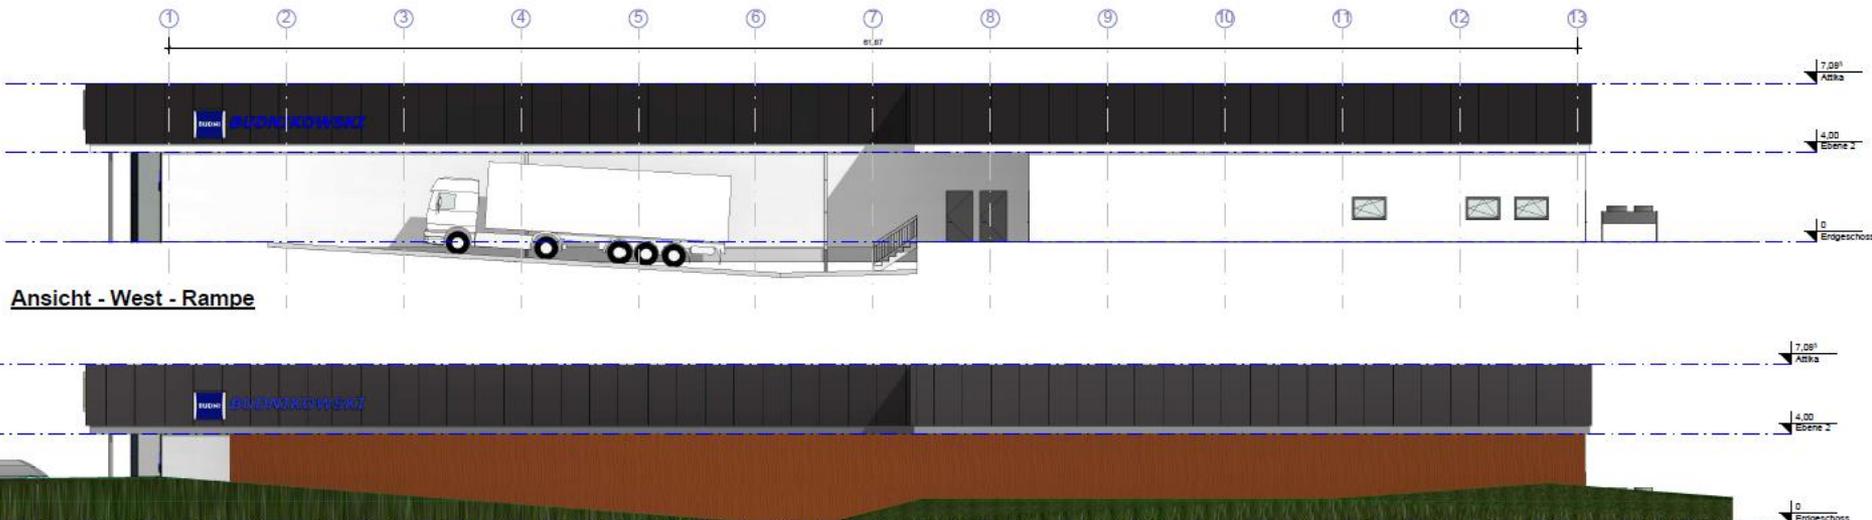


EDEKA / Budnikowski - Ansicht

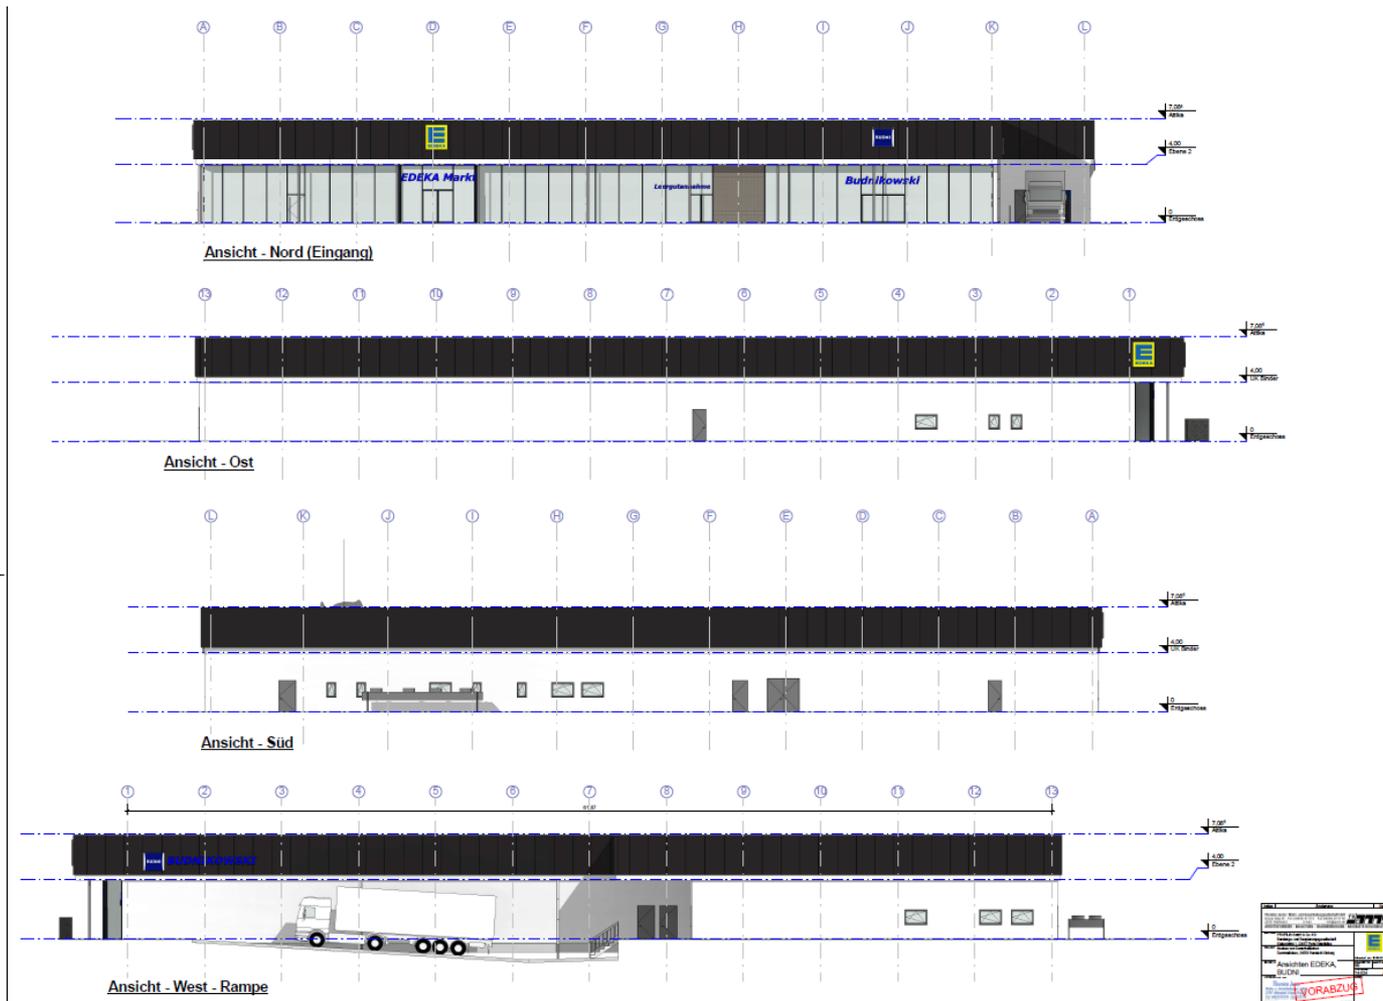

EDEKA / Drogerie – Beispiel Ansicht





EDEKA/Budnikowski - Schnitt

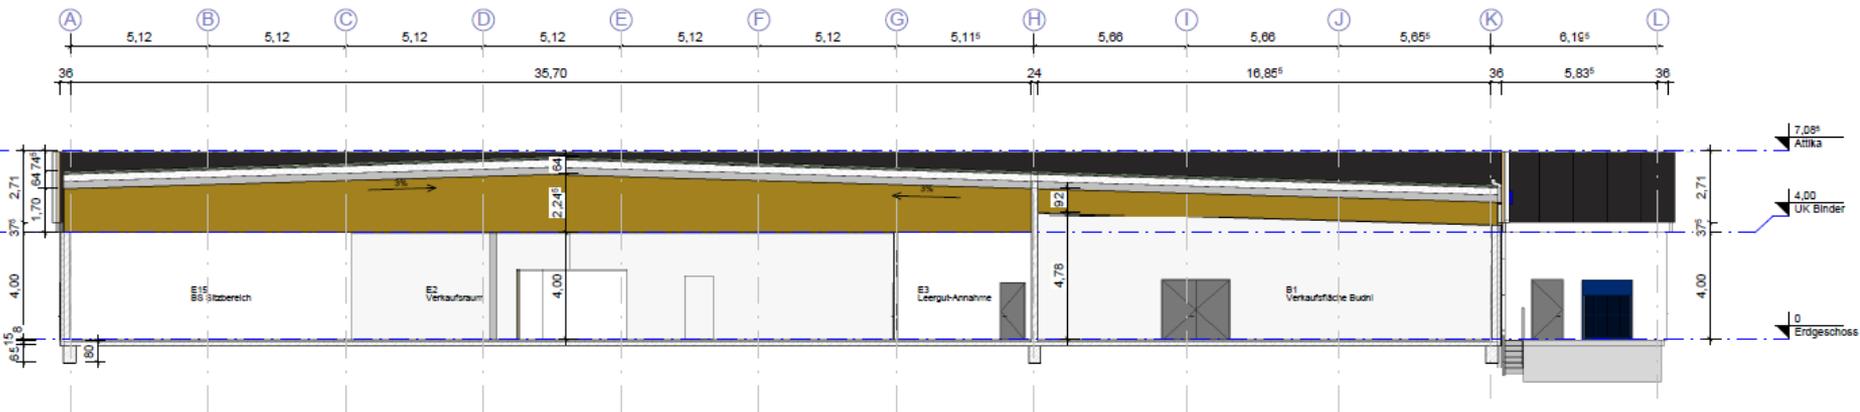

Aldi – Beispiel Ansicht



Aldi - Schnitt

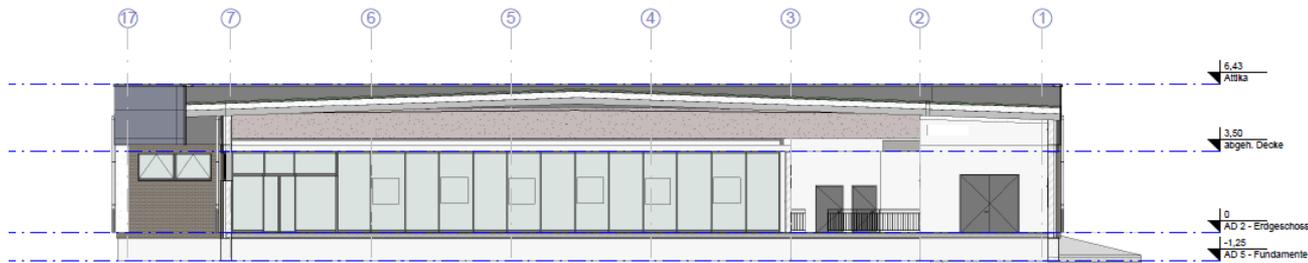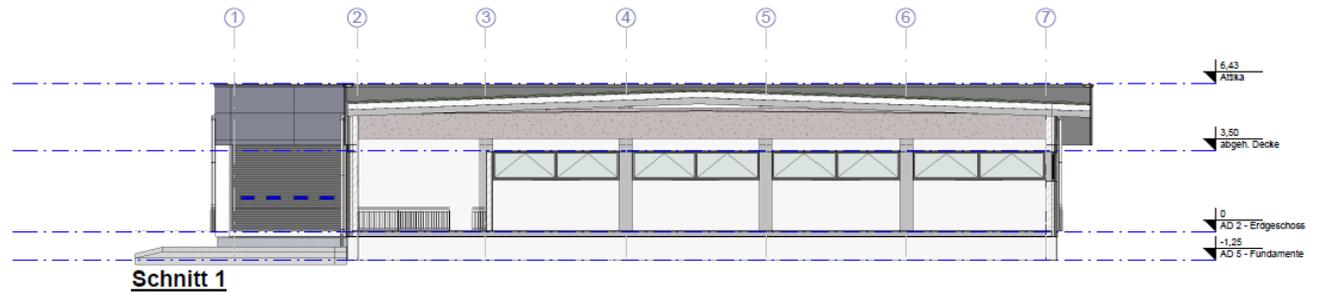

Datum		Änderung		Datum	

Ihre Ansprechpartner



Kiekenbrink 1

32457 Porta Westfalica

Tel.: 0571 - 79.89.111

Fax: 0571 - 79.89.121

E-Mail: info@profilia.de

PROFILIA

**Sie haben noch Fragen?
Das PROFILIA-Team ist
gerne für Sie da!**

Friedhelm Hohmeier
Franziska Viljoen
Annika Weber
Elmar Bröckling

**Wir freuen uns auf eine
erfolgreiche Zusammenarbeit!**